



PLANTA BAIXA. - GARAGEM
ESCALA: 1/100

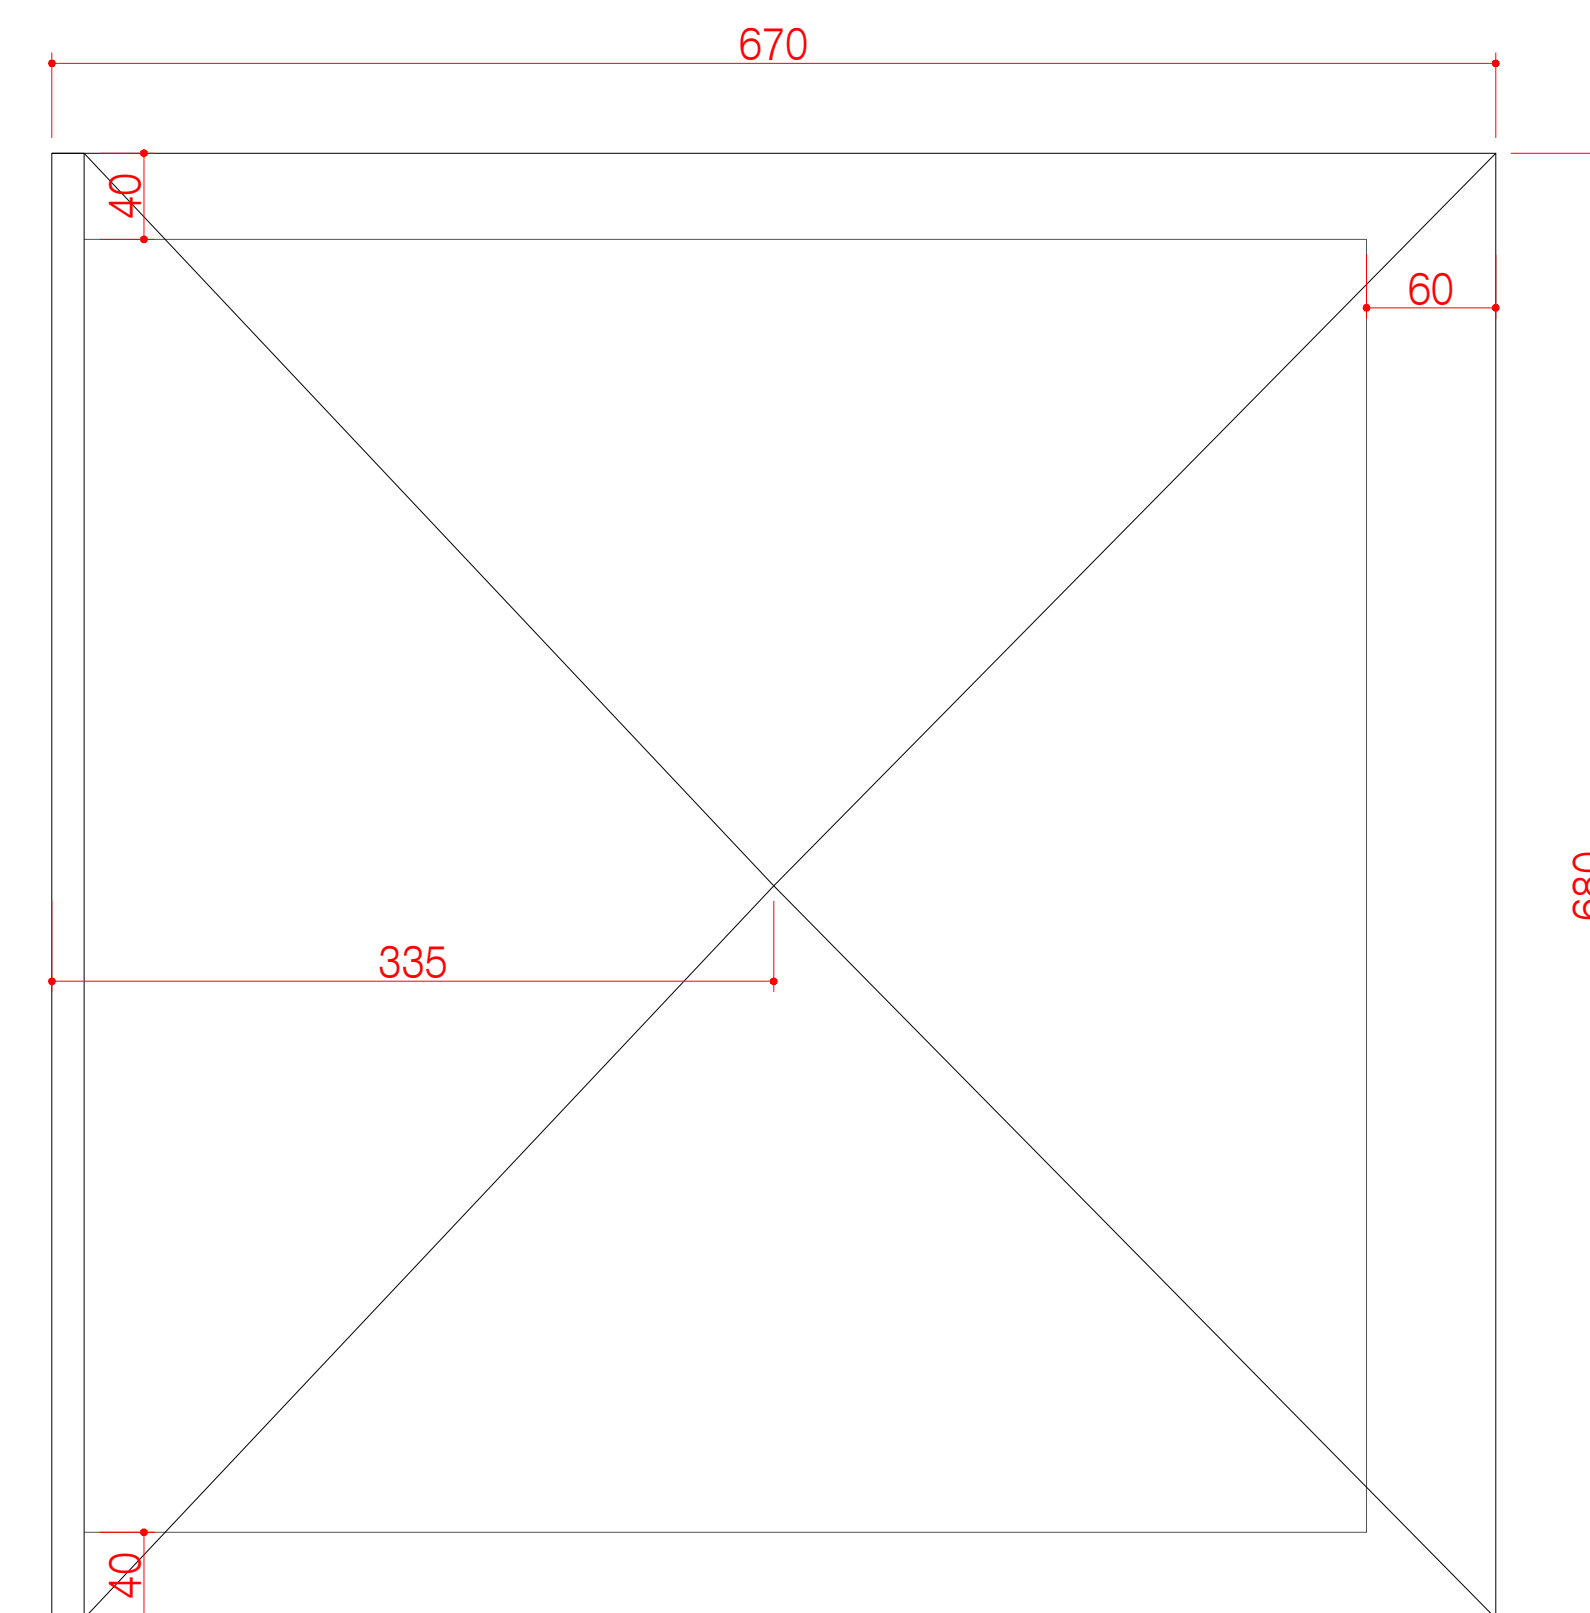

PLANTA COBERTURA. - GARAGEM
ESCALA: 1/100

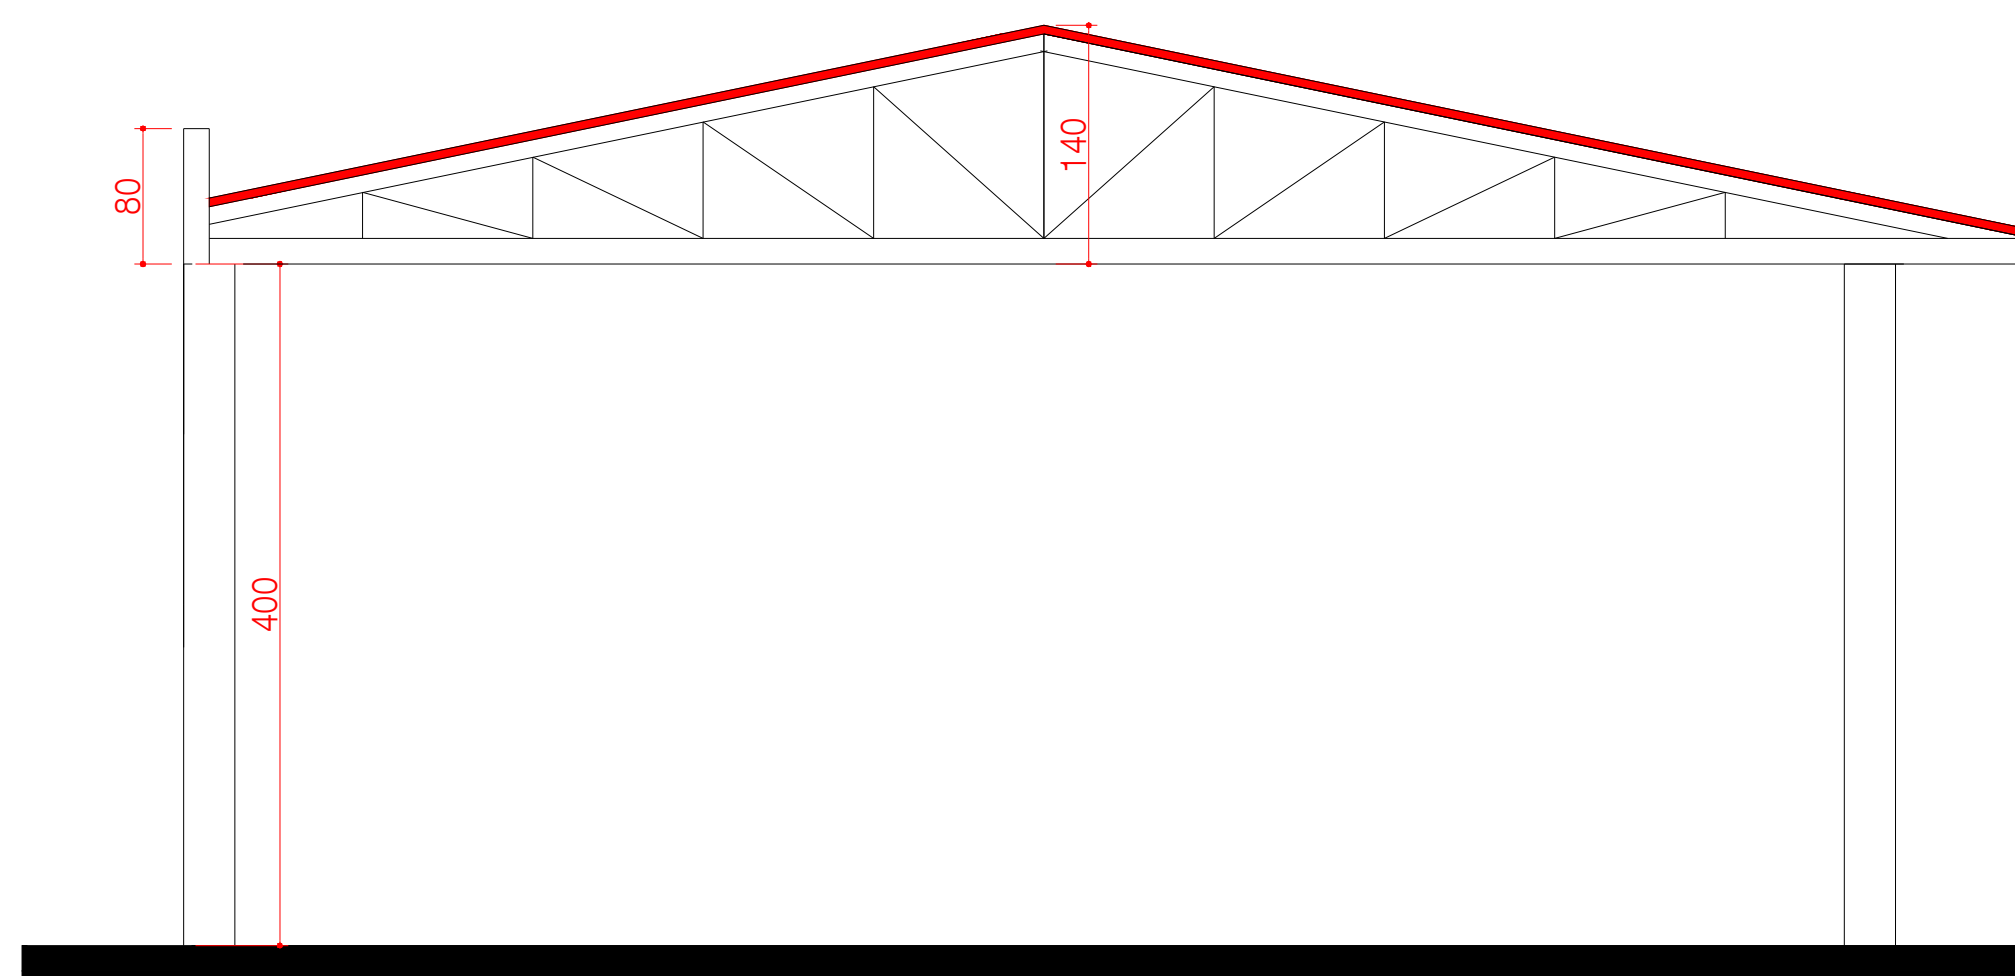

CORTE ESQ. - GARAGEM
ESCALA: 1/100

4 DETALHAMENTO COBERTURA ESCALA - 1/100

ÓRGÃOS PÚBLICOS / APROVAÇÕES:

ASSINATURAS:

Proprietário
MUNICÍPIO DE CATANDUVAS - PR
CNPJ - 76.208.842/0001-03

Responsável Técnico Projeto
Lucas Mathias - Crea nº 89858/D

DADOS DA OBRA:

OBRA: REFORMA E MELHORIAS DO PRÉDIO DA SECRETARIA MUNICIPAL DE EDUCAÇÃO
ENDEREÇO: AV. KENNEDY - CENTRO

CONTEÚDO DA PRANCHA:

PROJETO ARQUITETONICO - SECRETARIA EDUCACAO

ENG. CIVIL - LUCAS MATHIAS - CREA - PR 89.858/D

LMPROJETOS.ENGENHARIA@GMAIL.COM

FONES: (45) 3234-1313 / (45) 9834-0440

DATA: 14/06/2022

PRANCHAS:

"ESTE PROJETO É DE AUTORIA E PROPRIEDADE DO ENG. CIVIL LUCAS MATHIAS SENDO PROIBIDO A SUA UTILIZAÇÃO, REPRODUÇÃO, OU ADAPTAÇÃO SEM AUTORIZAÇÃO, RESERVANDO-SE OS DIREITOS AUTORAIS NA FORMA DA LEI."



ISO A3

04/04