


Trecho 03 - Total
 RUA DUQUE DE CAXIAS
 630,00 metros de extensão
 8,00 metros de Largura
 Área total de Asfalto = 5.040,00 m²

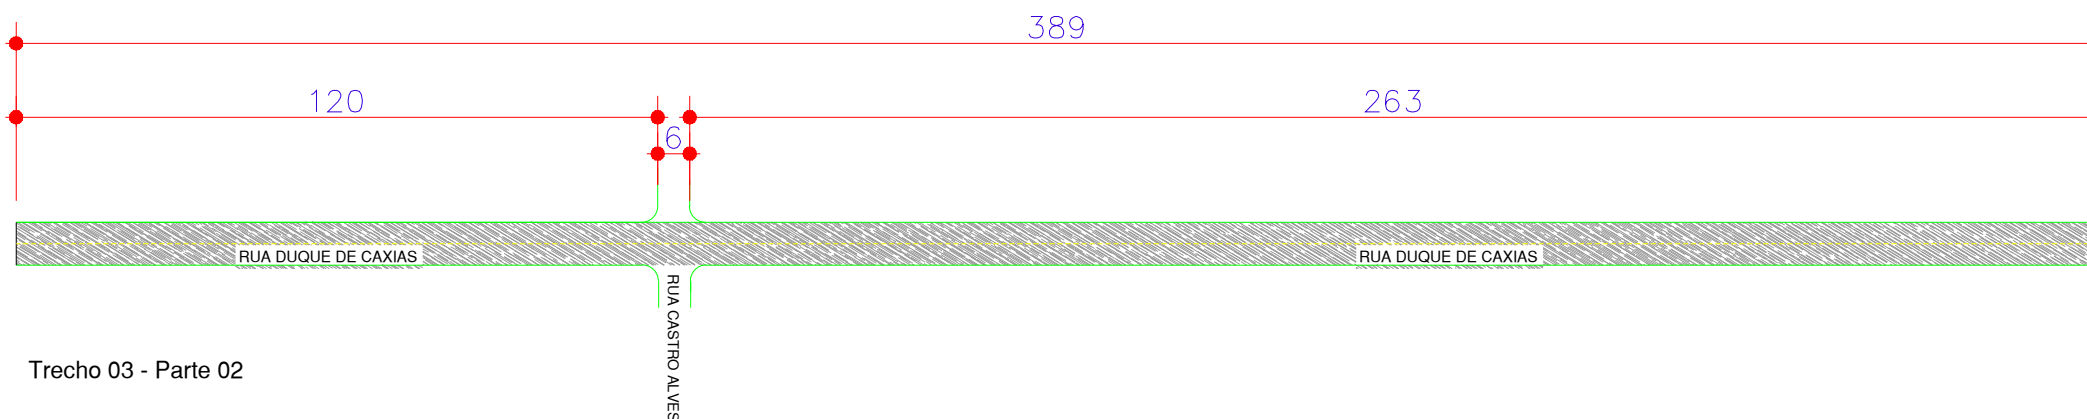

DADOS / LEGENDA DE PROJETO:

APROVAÇÃO / ORGAOS PUBLICOS:

DADOS DA OBRA:

CLIENTE: MUNICIPIO DE CATANDUVAS
 OBRA:
 ENDEREÇO: CATANDUVAS - PR

MOISÉS APARECIDO DE SOUZA
 Proprietário
 MUNICIPIO DE CATANDUVAS

LUCAS MATHIAS DOS SANTOS SILVA
 CREA/PR 89858 / D
 ENGENHEIRO CIVIL
 Responsável Técnico Projeto
 Lucas Mathias - Crea nº 89858/D

DESCRIÇÃO / CONTEÚDO DAS PRANCHAS:

DETALHAMENTO IMPLANTAÇÃO DE ASFALTO
 TRECHO RUA DUQUE DE CAXIAS

Rua Treze de Maio, 251, Cascavel - Pr.
 LMPROJETOS.ENGENHARIA@gmail.com
 FONES: (45) 3037-6490 / (45) 9834-1414

PRANCHAS:

03/05

LUCAS MATHIAS - ENG. CIVIL

DATA: 05/12/2019