


OBS.:PINTURA COM TINTA BASE EPOXI

PINTURA DO PISO DA QUADRA - FAIXAS


ESCALA 1:125

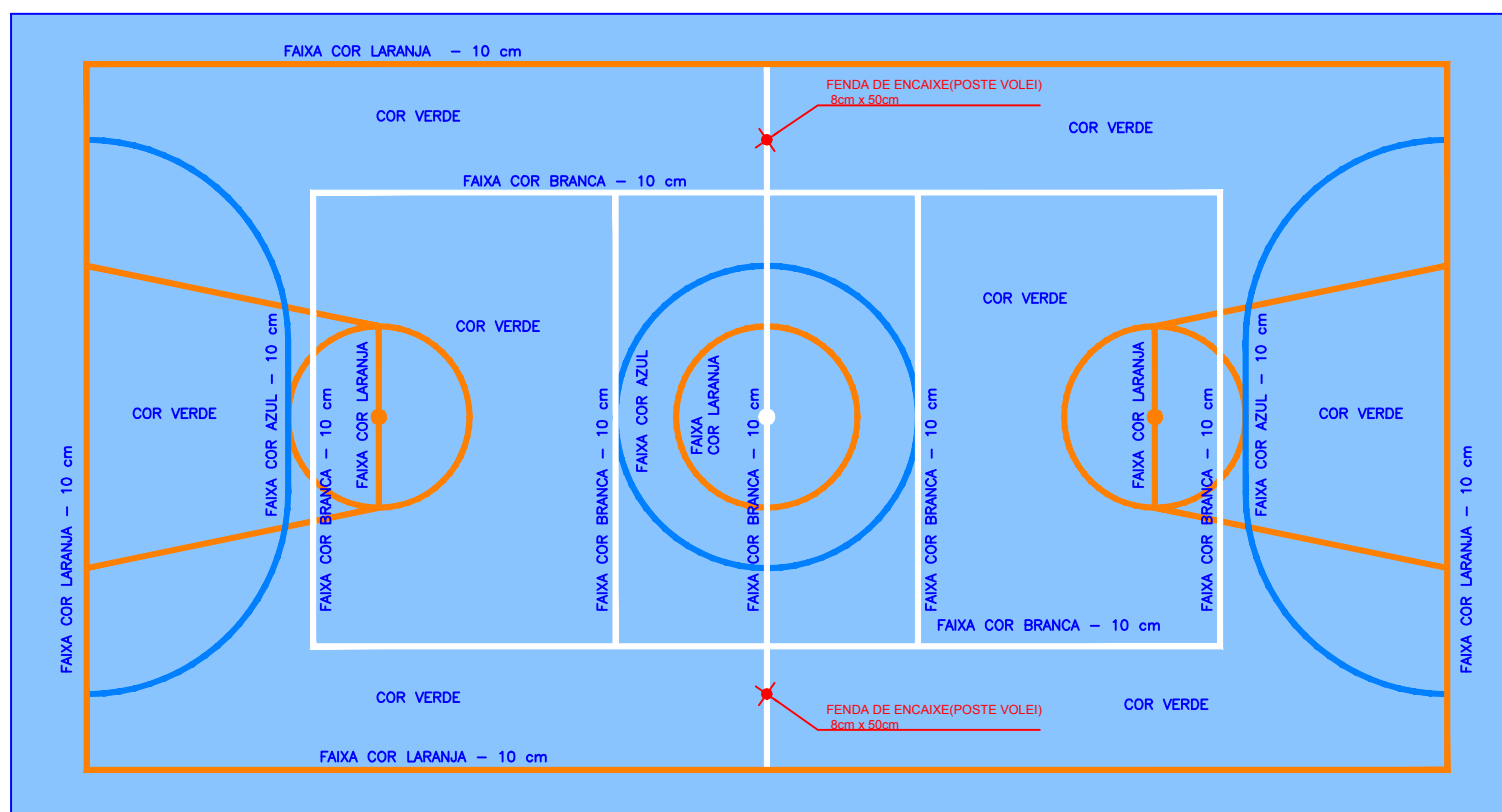

OBS.:PINTURA COM TINTA BASE EPOXI


PINTURA DO PISO DA QUADRA - ÁREA INTERNA

ESCALA 1:125

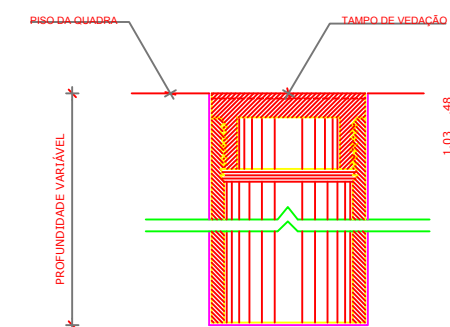


DETALHE D1 BUCHA C/ TAMPO

ESCALA 1:2

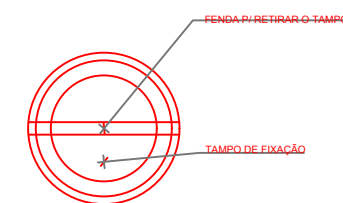

DETALHE D1 VISTA SUPERIOR

ESCALA 1:2

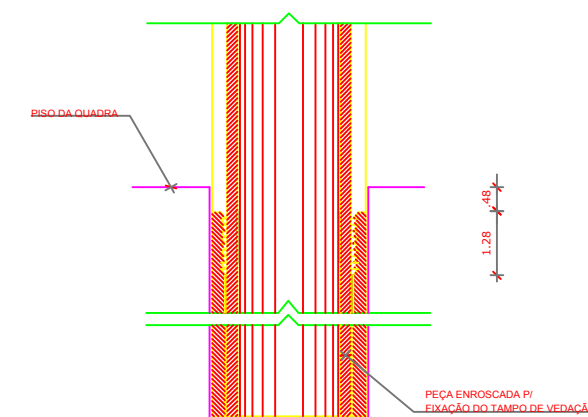

DETALHE D1 BUCHA C/ ELEMENTO

ESCALA 1:2

APROVAÇÃO / ÓRGÃOS PÚBLICOS:

Proprietário
MUNICÍPIO DE CATANDUVAS

Responsável Técnico Projeto
Lucas Mathias - Crea nº 89858/D

DESCRIÇÃO / CONTEÚDO DAS PRANCHAS:

**IMPLANTAÇÃO DE QUADRA COBERTA
ESCOLA DA VILA SANTA CRUZ - CATANDUVAS - PR**

Rua Treze de Maio, 251, Cascavel - Pr.
LMPROJETOS.ENGENHARIA@gmail.com
FONES: (45) 3037-6490 / (45) 9834-0440

PRANCHAS:

LUCAS MATHIAS - ENG. CIVIL

DATA: 05/08/2019

03/04