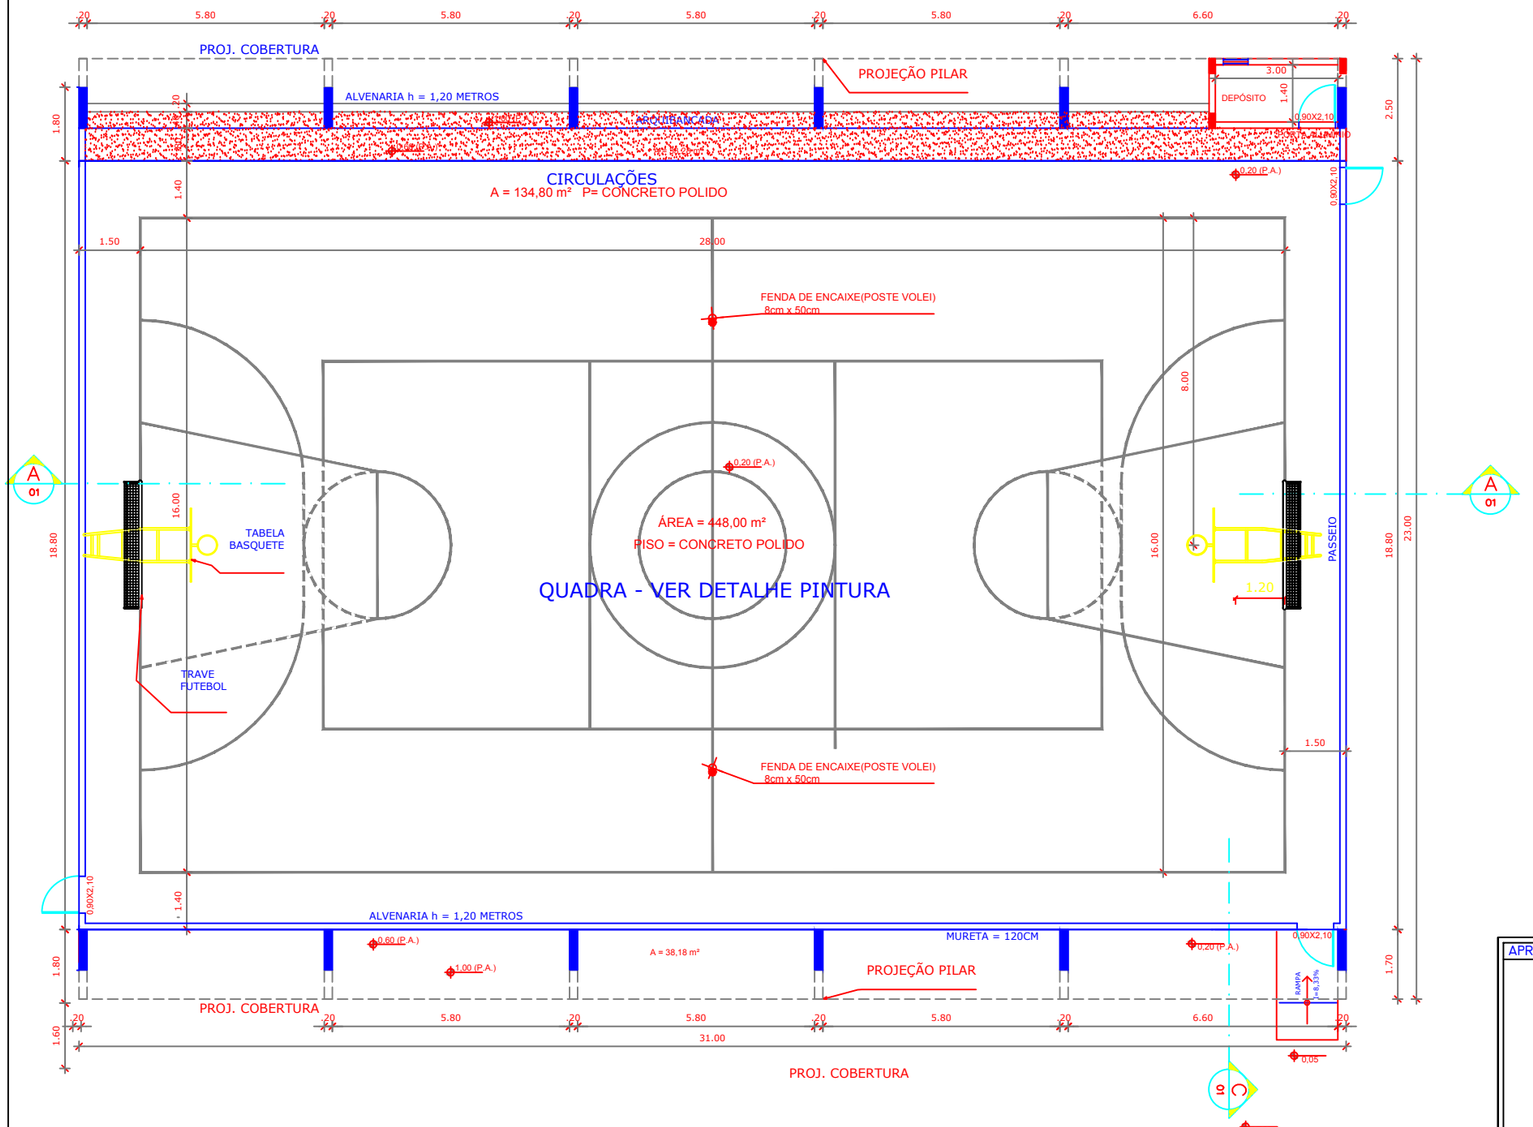

PLANTA BAIXA

ESCALA 1:100

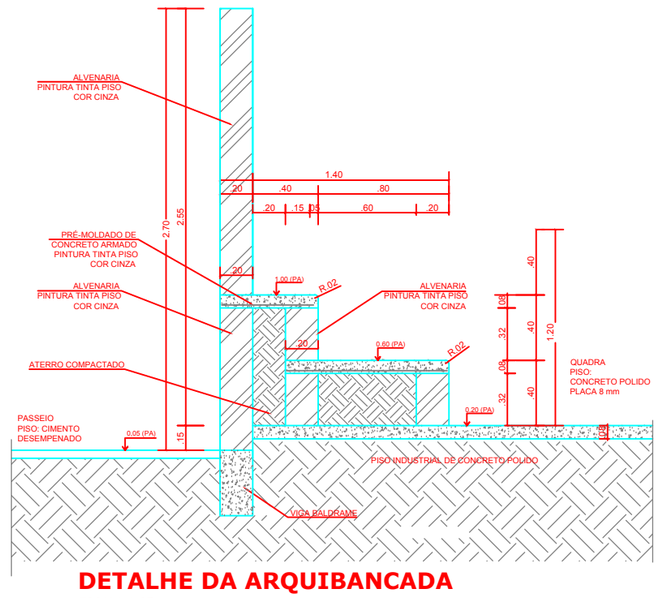

DETALHE DA ARQUIBANCADA

ESCALA 1:25

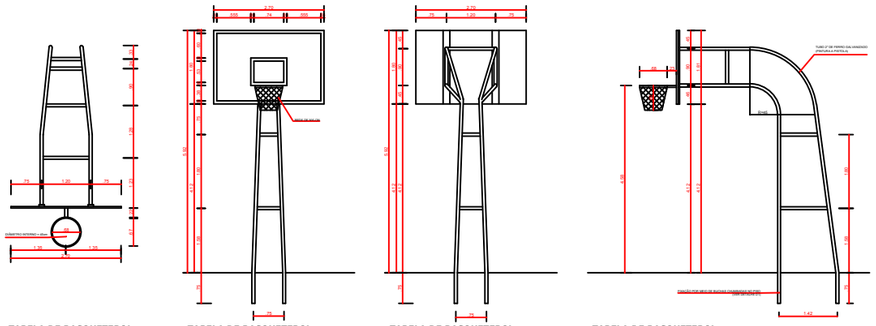

APROVAÇÃO / ÓRGÃOS PÚBLICOS:

Proprietário
MUNICIPIO DE CATANDUVAS

Responsável Técnico Projeto
Lucas Mathias - Crea nº 89858/D

DESCRIÇÃO / CONTEÚDO DAS PRANCHAS:

IMPLANTAÇÃO DE QUADRA COBERTA
ESCOLA DA VILA SANTA CRUZ - CATANDUVAS - PR

Rua Treze de Maio, 251, Cascavel - Pr.
LMPROJETOS.ENGENHARIA@gmail.com
FONES: (45) 3037-6490 / (45) 9834-0440

LUCAS MATHIAS - ENG. CIVIL

PRANCHAS: 01/04

DATA: 05/08/2019