


**CORTE AA**  
ESCALA 1:125

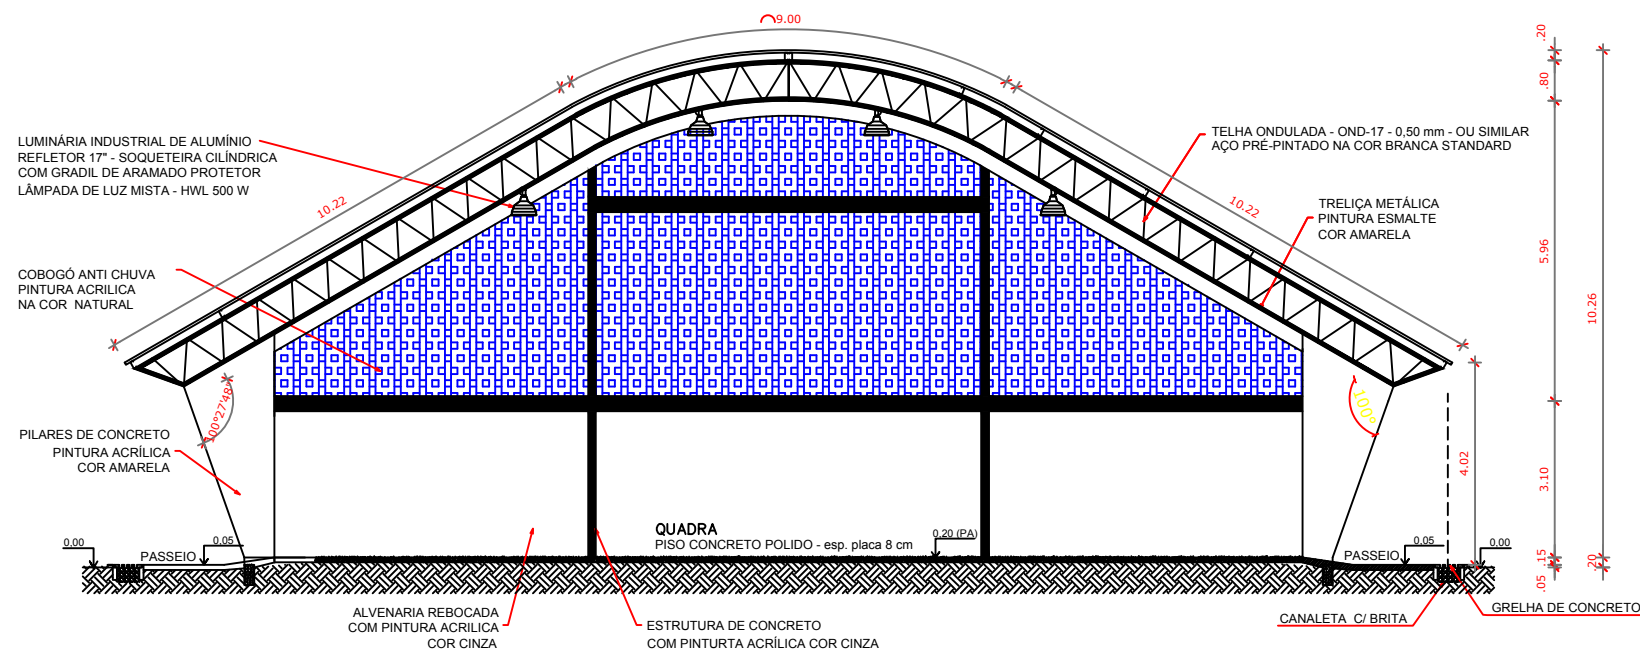

**CORTE CC**  
ESCALA 1:125

APROVAÇÃO / ORGAOS PUBLICOS:

Proprietário  
MUNICIPIO DE CATANDUVAS

Responsável Técnico Projeto  
Lucas Mathias - Crea nº 89858/D

DESCRIÇÃO / CONTEÚDO DAS PRANCHAS:



**IMPLANTAÇÃO DE QUADRA COBERTA**  
**ESCOLA DA VILA SANTA CRUZ - CATANDUVAS - PR**

Rua Treze de Maio, 251, Cascavel - Pr.  
LMPROJETOS.ENGENHARIA@gmail.com  
FONES: (45) 3037-6490 / (45) 9834-0440

PRANCHAS:

**LUCAS MATHIAS - ENG. CIVIL**

DATA: 05/08/2019

02/04