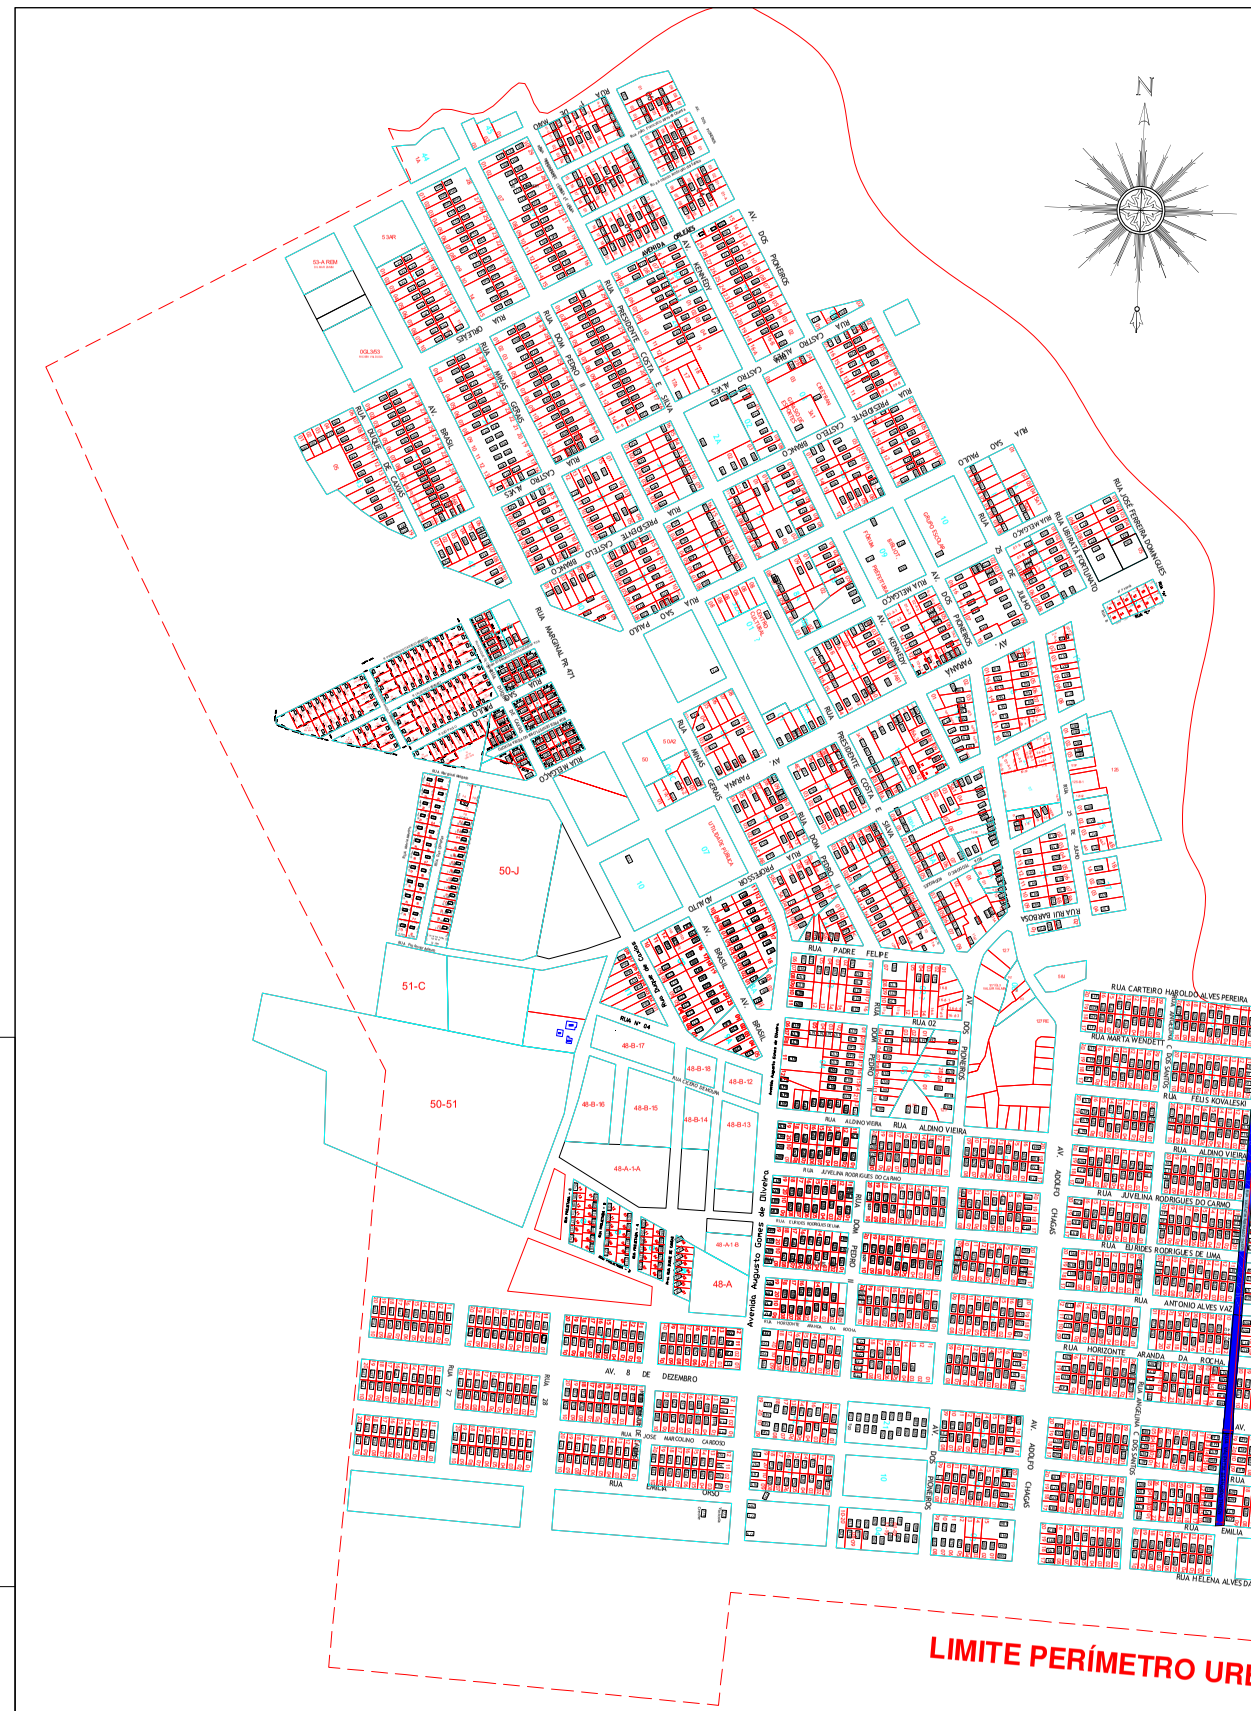

MAPA DE LOCALIZAÇÃO
SEM ESCALA

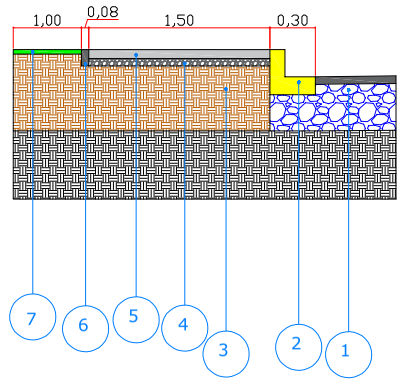

LEGENDA:

1. BASE EXISTENTE - PVTO EXISTENTE
2. MEIO FIO COM SARJETA EXISTENTE
3. SOLO LOCAL P/ IMPLANTAÇÃO DE CALÇADAS
4. COLCHÃO EM PÓ DE PEDRA - ESPESSURA 05 cm
5. CALÇADA PAVERS INTERTRAVADOS
6. CONTENÇÃO COM PLACA DE CONCRETO (FINCADINHA)
7. GRAMA ESMERALDA EM PLACAS

SEÇÃO TRANSVERSAL - IMPLANTAÇÃO DA CALÇADA

GUIA DE ACESSIBILIDADE

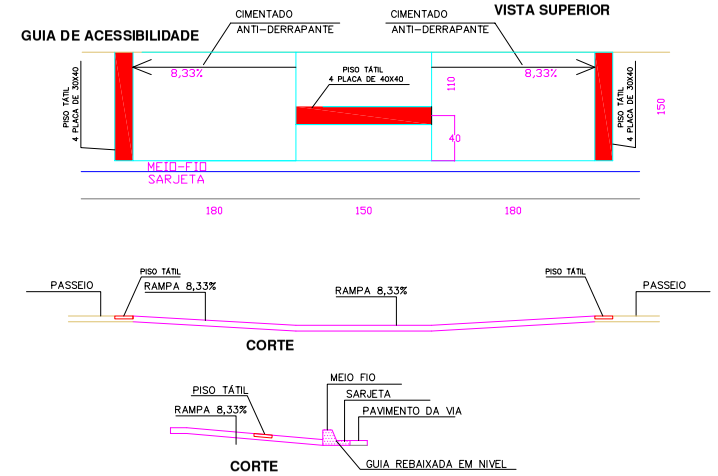

ÓRGÃOS PÚBLICOS / APROVAÇÕES:

"ESTE PROJETO É DE AUTORIA E PROPRIEDADE DO ENG. CIVIL LUCAS MATHIAS SENDO PROIBIDO A SUA UTILIZAÇÃO, REPRODUÇÃO, OU ADAPTAÇÃO SEM AUTORIZAÇÃO, RESERVANDO-SE OS DIREITOS AUTORAIS NA FORMA DA LEI."

ASSINATURAS:

Proprietário
MUNICIPIO DE CATANDUVAS - PR
CNPJ - 76.208.842/0001-03

Responsável Técnico Projeto
Lucas Mathias - Crea nº 89858/D

DADOS DA OBRA:

OBRA: RECAPEAMENTO ASFÁLTICO DE VIAS URBANAS - PERÍMETRO URBANO
ENDEREÇO: SEDE MUNICIPAL, RUA VALENTIM BERNARDO THISEN, BAIRRO ALTO ALEGRE

CONTEÚDO DA PRANCHA:

PROJETO DE RECAPE ASFÁLTICO

TRECHO DA RUA 33 - VALENTIM BERNARDO THISEN

ENG. CIVIL - LUCAS MATHIAS - CREA - PR 89.858/D

LMPROJETOS.ENGENHARIA@GMAIL.COM

FONES: (45) 3038-5970 / (45) 9834-0440

DATA: 01/07/2020

PRANCHAS: 03/03

ISO A3