

MAPA ESQUEMÁTICO - TRECHO 02

ESCALA - 1/100

ÓRGÃOS PÚBLICOS / APROVAÇÕES:

ASSINATURAS:

Proprietário
MUNICÍPIO DE CATANDUVAS - PR
CPF - 76.208.842/0001-03

Responsável Técnico Projeto
Lucas Mathias - Crea nº 89858/D


DADOS DA OBRA:

OBRA: RECAPEAMENTO ASFÁLTICO DE VIAS URBANAS - PERÍMETRO URBANO
ENDEREÇO: SEDE MUNICIPAL, RUA VALENTIM BERNARDO THISEN, BAIRRO ALTO ALEGRE

"ESTE PROJETO É DE AUTORIA E PROPRIEDADE DO ENG. CIVIL LUCAS MATHIAS SENDO PROIBIDO A SUA UTILIZAÇÃO, REPRODUÇÃO, OU ADAPTAÇÃO SEM AUTORIZAÇÃO. RESERVANDO-SE OS DIREITOS AUTORAIS NA FORMA DA LEI."

LEGENDA:

- 1 CAPA DE ROLAMENTO FINAL EM CBUQ - ESPESURA MINIMA DE 3,5 CM
- 2 PINTURA DE LIGAÇÃO - RRIC - SOB REPERFILAMENTO
- 3 REPERFILAMENTO EM CBUQ - ESPESURA DE 1,5CM
- 4 PINTURA DE LIGAÇÃO - RRIC EM PAVIMENTO POLIDÉDRICO
- 5 PAVIMENTO POLIDÉDRICO EXISTENTE
- 6 SUBLEITO EXISTENTE
- 7 MEIO-FIO COM SARIETA
- 8 TERRENO EXISTENTE IN LOCO.
- 9 CONTENÇÃO LATERAL EXISTENTE

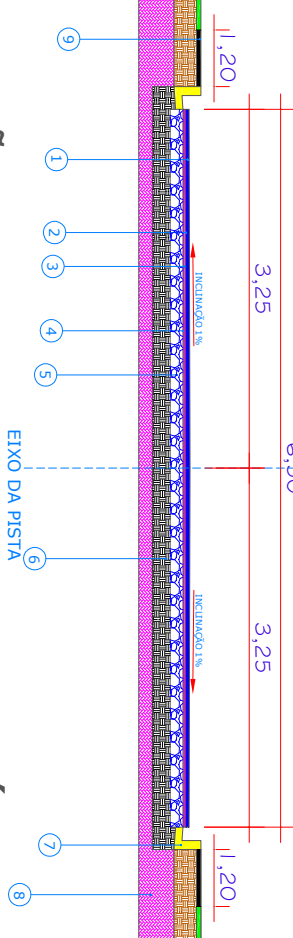

SEÇÃO TRANSVERSAL ESQUEMÁTICA

TRECHO COMPLETO COM REPERFILAGEM

SEM ESCALA

RUA VALENTIM B. THISEN

300,00 metros de extensão

6,50 metros de largura

Área total de Asfalto = 1.950,00 m²

CONTEÚDO DA PRANCHA:

PROJETO DE RECAPE ASFÁLTICO

TRECHO DA RUA 33 - VALENTIM BERNARDO THISEN


ENG. CIVIL - LUCAS MATHIAS - CREA - PR 89.858/D

LMPROJETOS.ENGENHARIA@GMAIL.COM

FONES: (45) 3038-5970 / (45) 9834-0440

DATA: 01/07/2020

PRANCHAS:

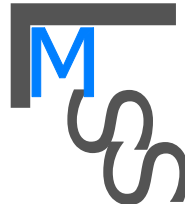

ISO A3