



AVENIDA ORLEÃES - PVTO EXISTENTE

RUA PRESIDENTE COSTA E SILVA

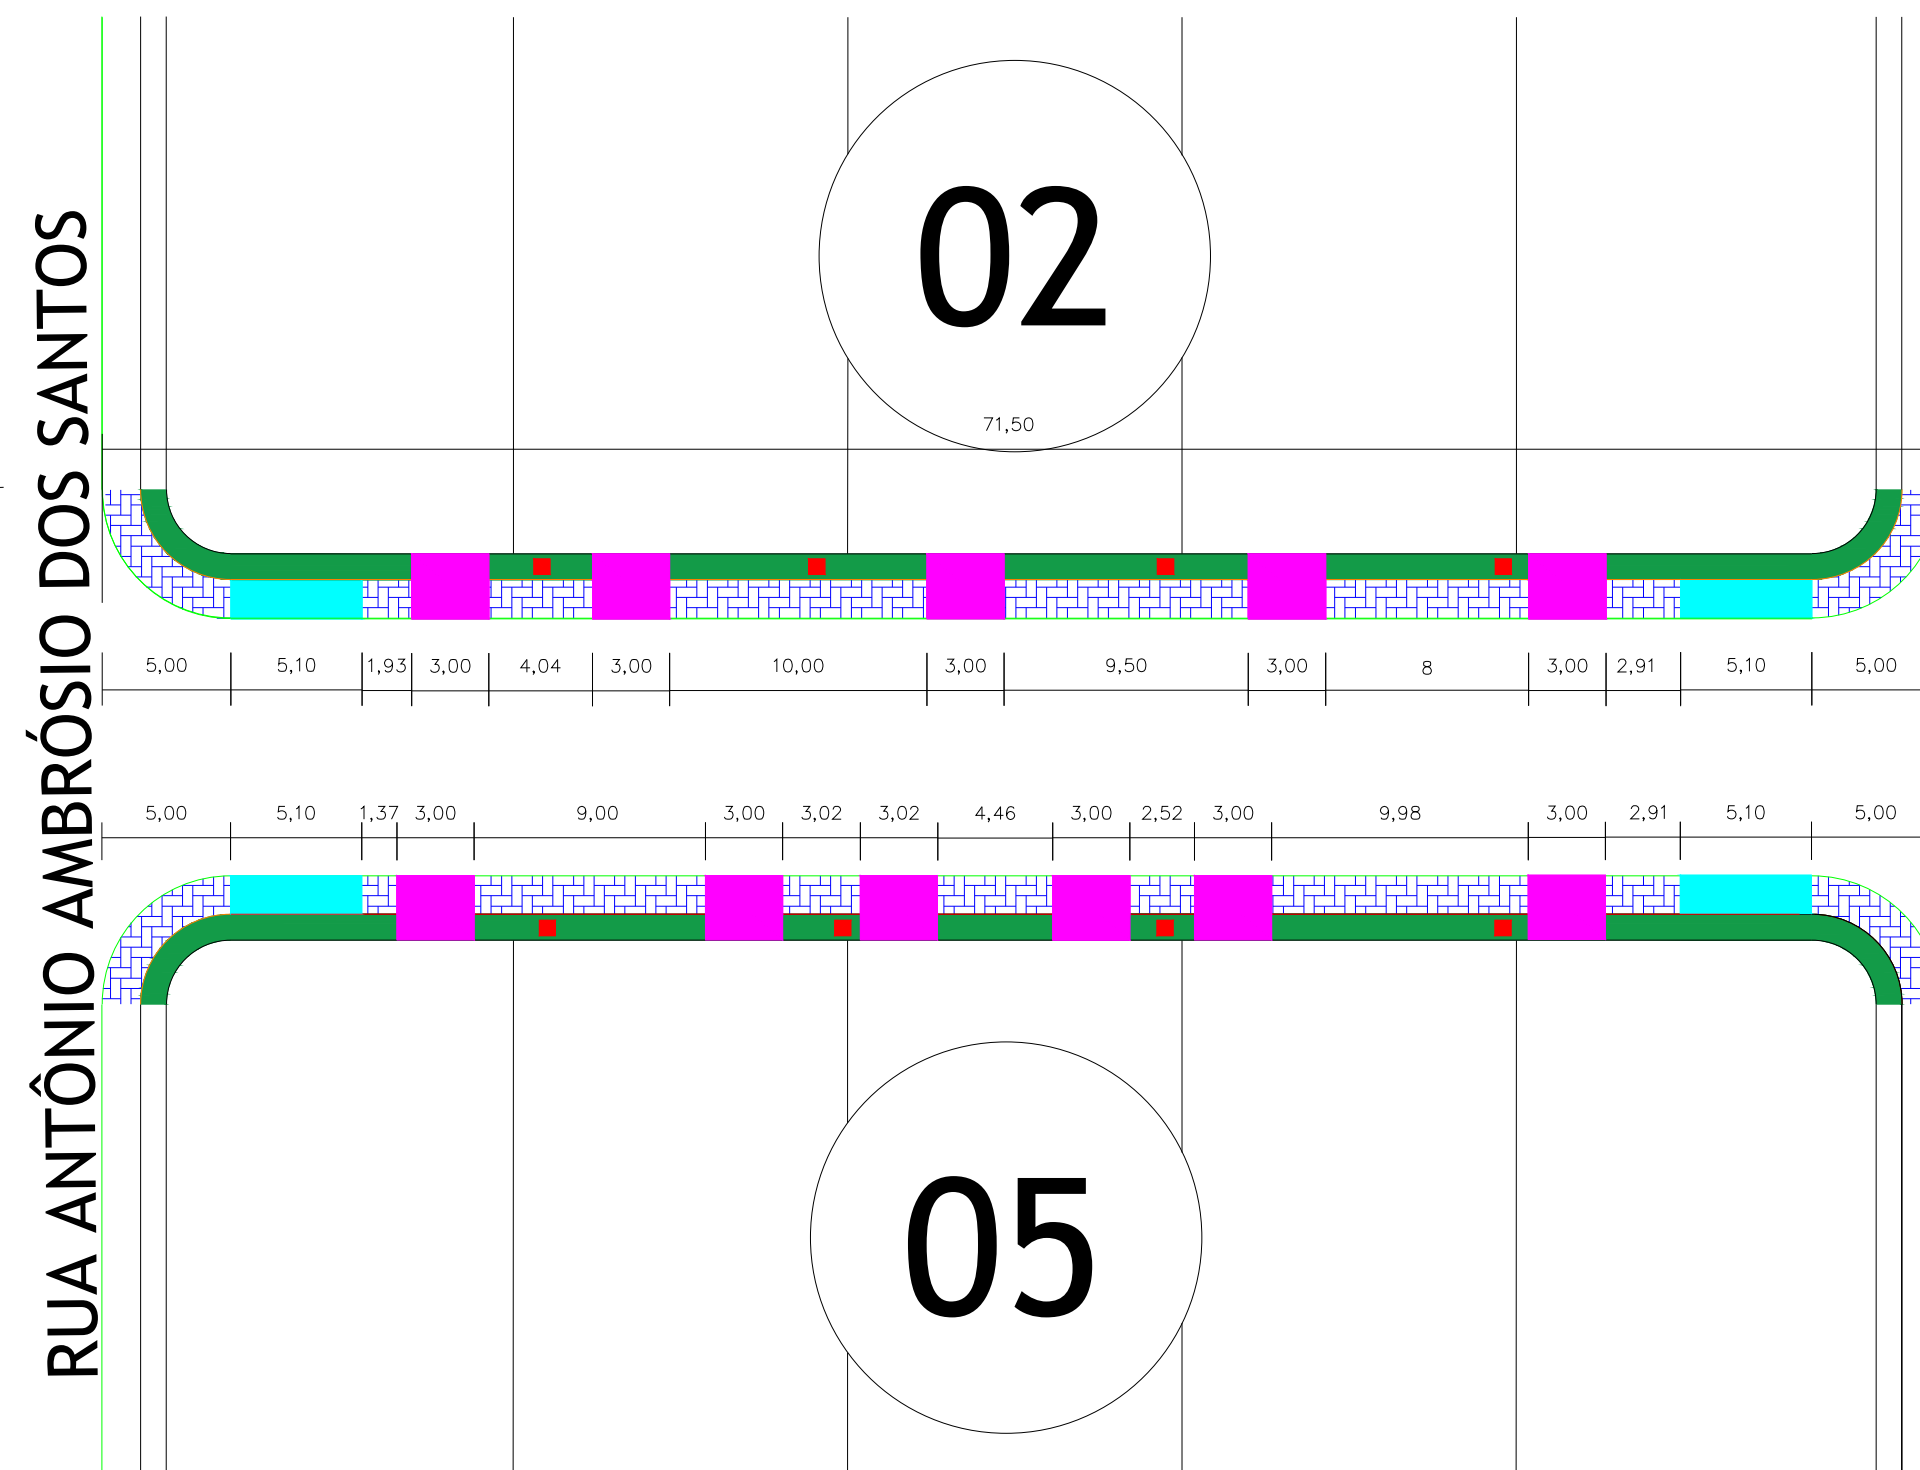

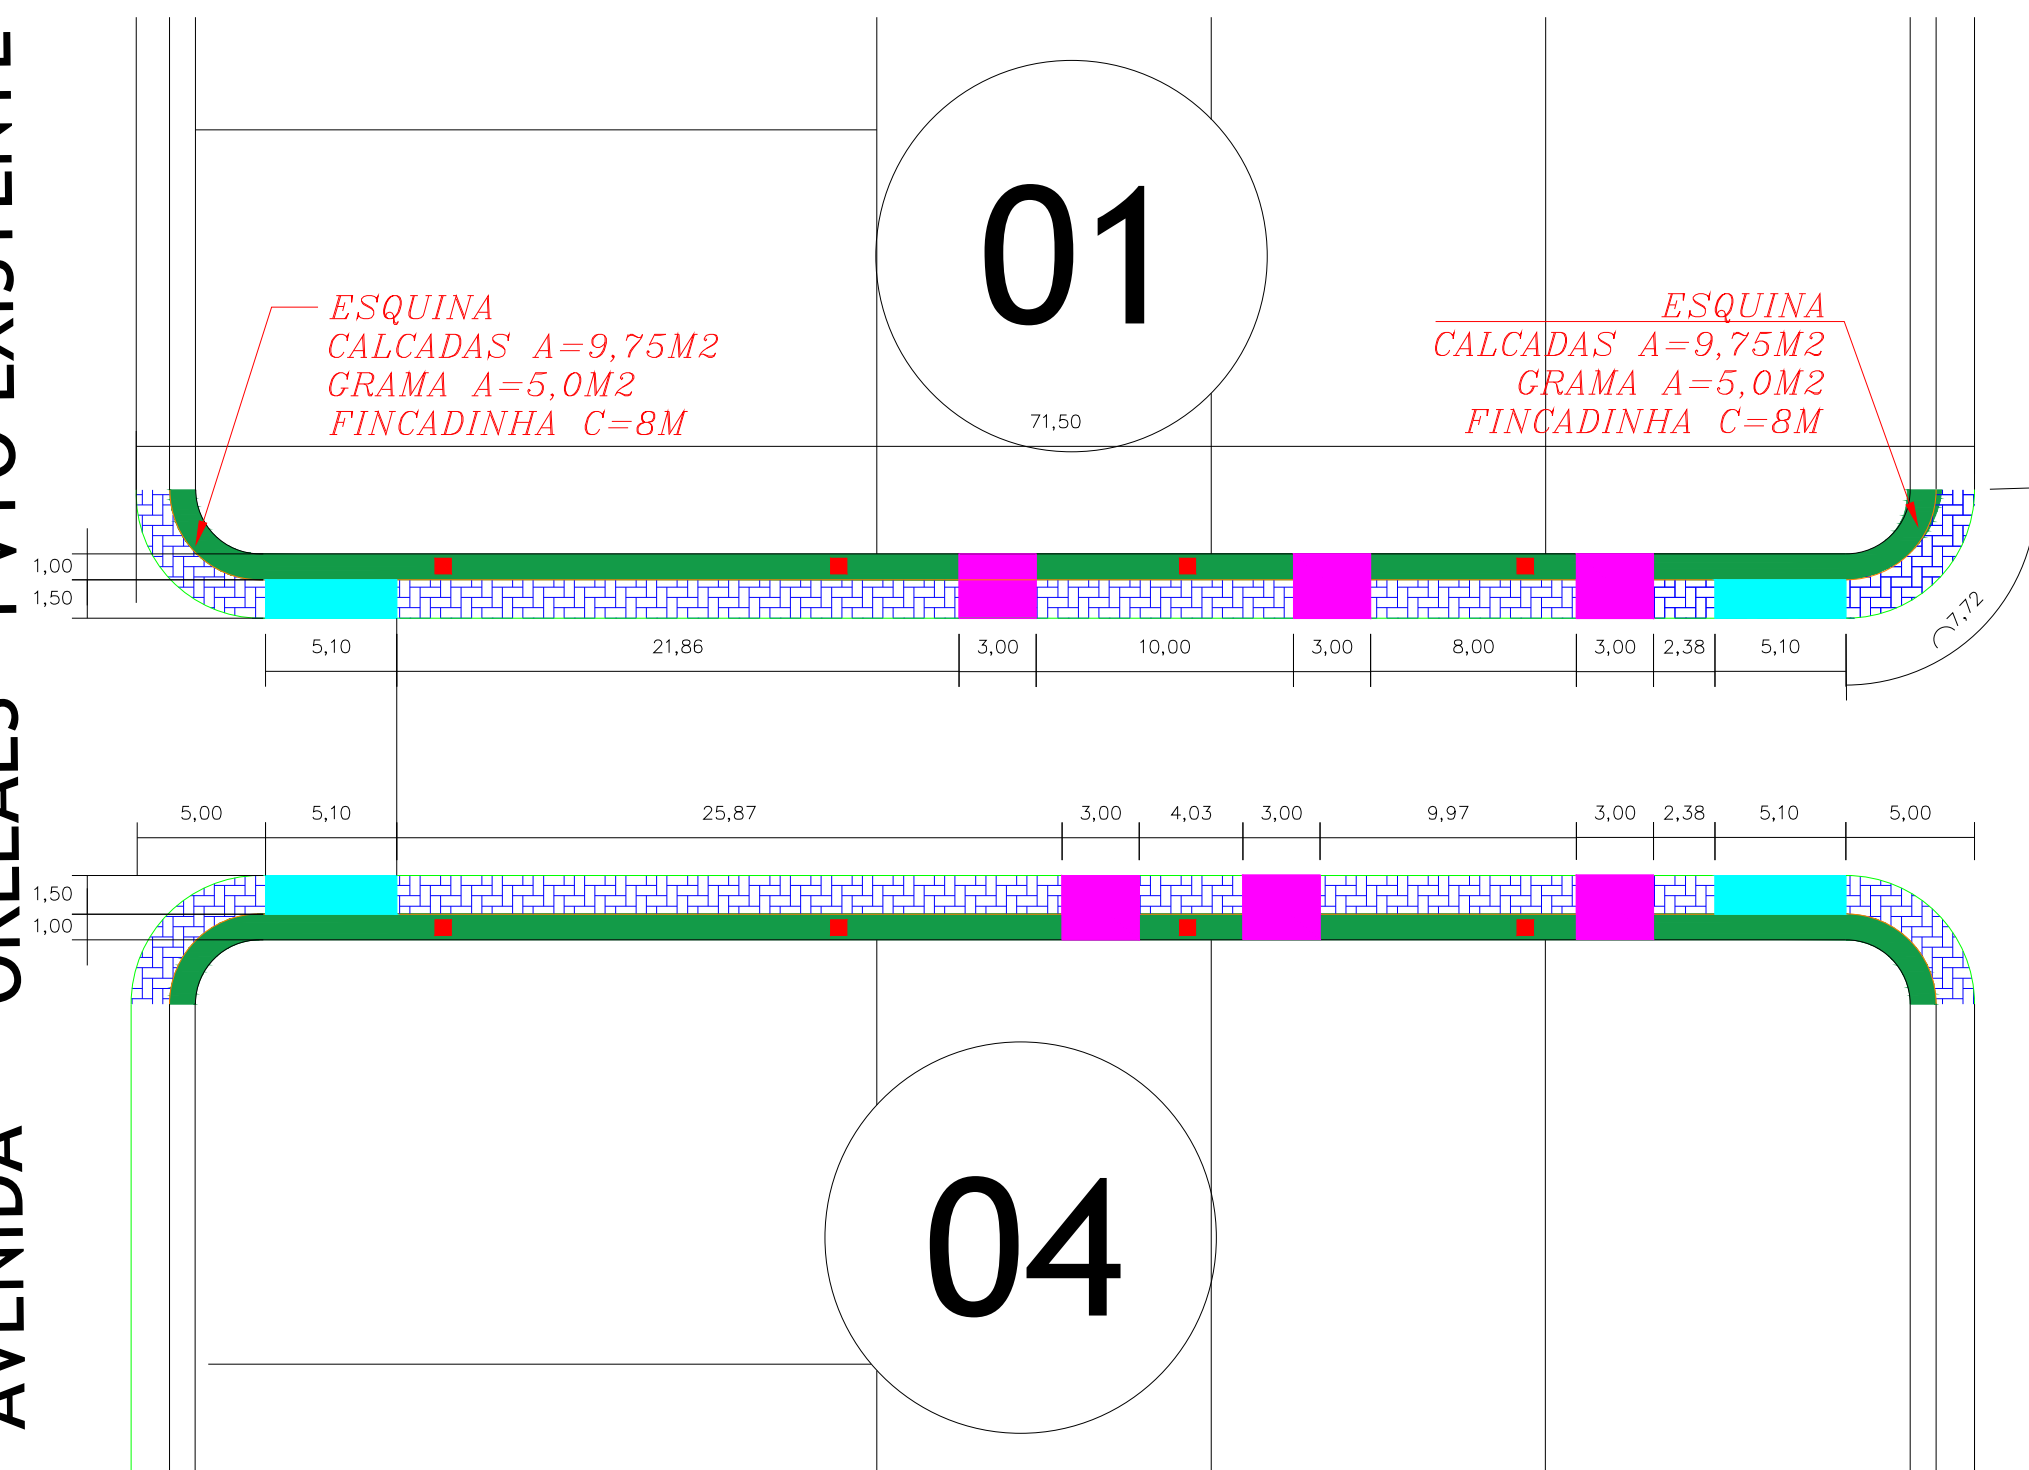




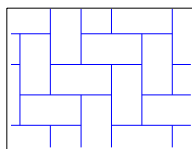


RUA JOÃO FRANCISCO ALVES DE OLIVEIRA

AV. KENNEDY

TRECHO I - AVENIDA PRESIDENTE KENNEDY

ÁREA DE CALÇADA A CONSTRUIR = 309,30 m²
 ESQ.(8X9,75) + LE (42,30+36,3 X 1,5) + LD(42,3+33,3 X 1,5)
 GUIAS DE ACESSO VEICULOS = (17 x 2,5 x 3) = 127,50 m²
 GUIAS DE ACESSIBILIDADE = 08 UNIDADES (8 x 5,1 x 1,5) = 61,20 m²
 PLANTIO DE ÁRVORES = 16 UNIDADES
 FINCADINHA (ESQ 8X8) + (61,5X4)-51(ACES) = 259,00 METROS
 PLANTIO DE GRAMAS = 235,00 m²
 ESQ.(4X5) + LE (61,5 X 1) + LD(61,5 X 1) - ACESSO VEICULOS
 ESQ.(4X5) + LE (61,5 X 1) + LD(61,5 X 1) - ACESSO VEICULOS

| | |
|---|---|
| <h1>LEGENDA</h1> | |
|  | <p>ACESSO DE VEÍCULO A EXECUTAR PAVERS DE CONCRETO - ESP. 8CM</p> |
|  | <p>GUIAS DE ACESSIBILIDADE</p> |
|  | <p>MEIO FIO GUIA ALTA EXISTENTES</p> |
|  | <p>ÁREA DE PLANTIO DE GRAMA</p> |
|  | <p>LIMITES EXISTENTES</p> |
|  | <p>ÁRVORE - 1,00 M DE ALTURA A CADA 10 M</p> |
|  | <p>CALÇADAS EXISTENTE EM BOM ESTADO</p> |
|  | <p>CALÇADAS A EXECUTAR PAVERS EM CONCRETO - ESP. 6 CM</p> |

TRECHO II - R.ANTÔNIO AMBRÓSIO DOS SANTOS

ÁREA DE CALÇADA A CONSTRUIR = 355,28 m²
 ESQ. (4 X 9,75) + LE (30,45+51,8 X 1,5) + LD (66,8+61,8 X 1,5)

GUIAS DE ACESSO VEICULOS = $(10 \times 2,5 \times 3) = 75,00 \text{ m}^2$
 GUIAS DE ACESSIBILIDADE = 08 UNIDADES $(8 \times 5,1 \times 1,5) = 61,2 \text{ m}^2$
 PLANTIO DE ÁRVORES = 23 UNIDADES

FINCADINHA (ESQ. 4X8) + 40,65+62+78+72 = 284,65 METROS

PLANTIO DE GRAMAS = 272,65 m²
ESQ. (4 X 5) + LE (40,65+62 X 1,0) + LD (78+72 X 1,0)

DETALHE CALCADAS:

APROVAÇÃO / ÓRGÃOS PÚBLICOS:

DADOS DA OBRA:

| | |
|----------|-------------------------|
| CLIENTE: | MUNICIPIO DE CATANDUVAS |
|----------|-------------------------|

| | |
|-------|------------------|
| OBRA: | VER NOME DA OBRA |
|-------|------------------|

| | |
|-----------|-----------------|
| ENDEREÇO: | CATANDUVAS - PR |
|-----------|-----------------|

Proprietário
MUNICIPIO DE CATANDUVAS

DESCRICÃO / CONTEÚDO DAS PRANCHAS:

AVENIDA PRESIDENTE KENNEDY / RUA ANTÔNIO AMBRÓSIO DOS SANTOS

Rua Treze de Maio, 251, Cascavel - Pr.
LMPROJETOS.ENGENHARIA@gmail.com
FONES: (45) 3037-6490 / (45) 9834-1414

PRANCHAS

DATA: 10/03/2020

LUCAS MATHIAS - ENG. CIVIL

