
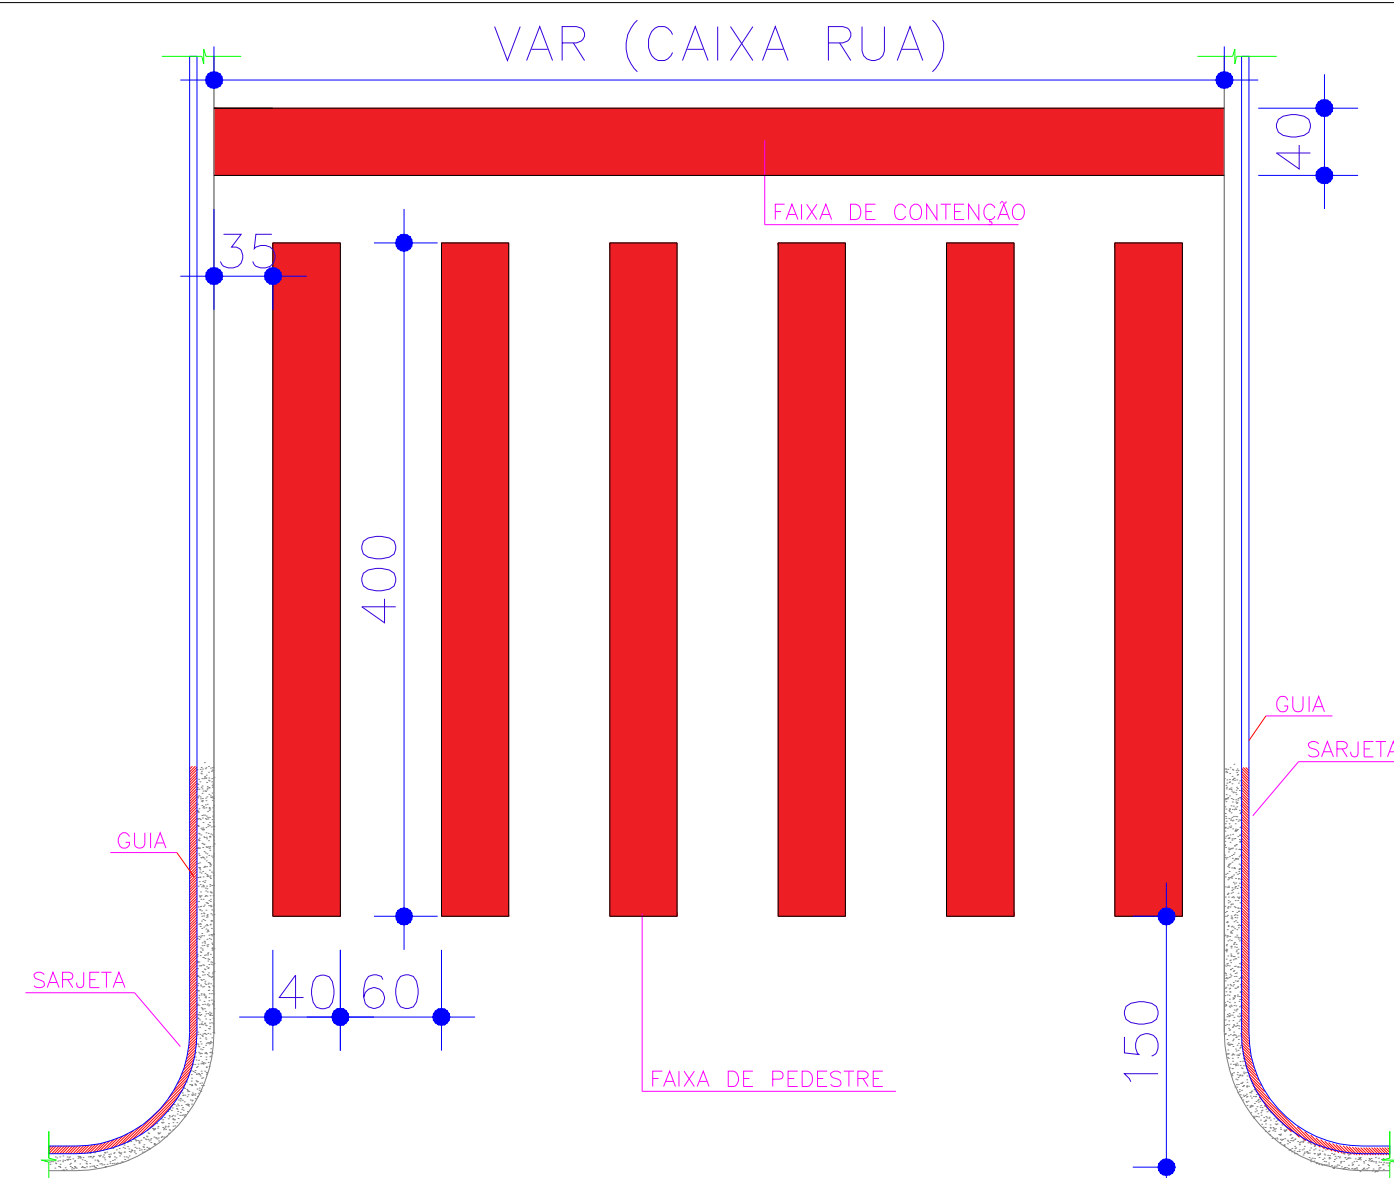


ESTRADA RURAL  
VAI P/ SEDE MUNICIPAL

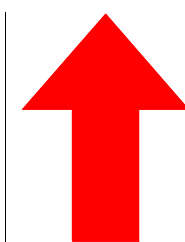


DETALHE DE FAIXA DE PEDESTRE (CAIXA RUA VARIÁVEL)

LARGURA DA CAIXA DA VIA	6,00 M	8,00 M	9,50 M
ÁREA DE PINTURA POR FAIXA PEDESTRES	8,00 M2	11,20 M2	14,4 M2
ÁREA DE PINTURA POR FAIXA CONTENÇÃO	2,40 M2	3,20 M2	3,80 M2
ÁREA TOTAL	10,40 M2	14,40 M2	18,20 M2


## QUANTITATIVO:

TRECHO	PARE 6M	PARE 8M	CENTRAL	TOTAL
RUA 04		2 UNID = 28,80M2	100,00 ML X 0,10	38,80M2
RUA 10		2 UNID = 28,80M2	100,00 ML X 0,10	38,80M2
AV. PARANÁ	4 UNID = 41,60M2			41,60M2

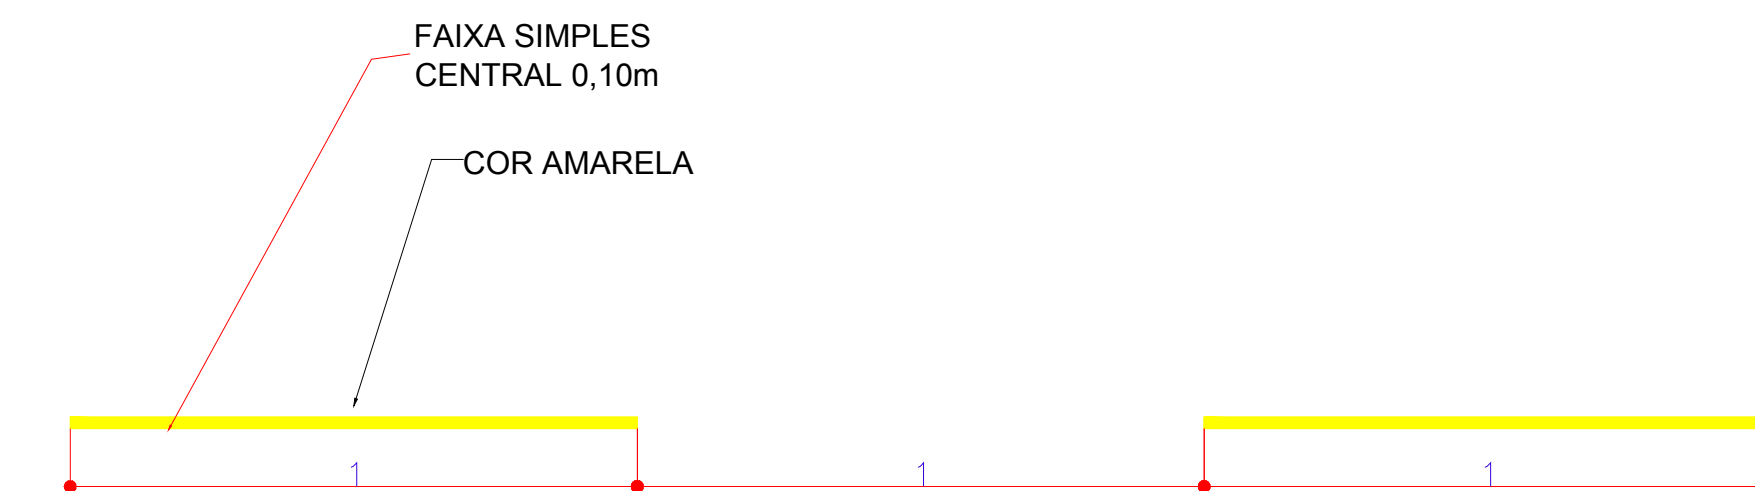

DETALHE DA FAIXA TRACEJADA CENTRAL  
SEM ESCALA

## SINALIZAÇÃO VERTICAL

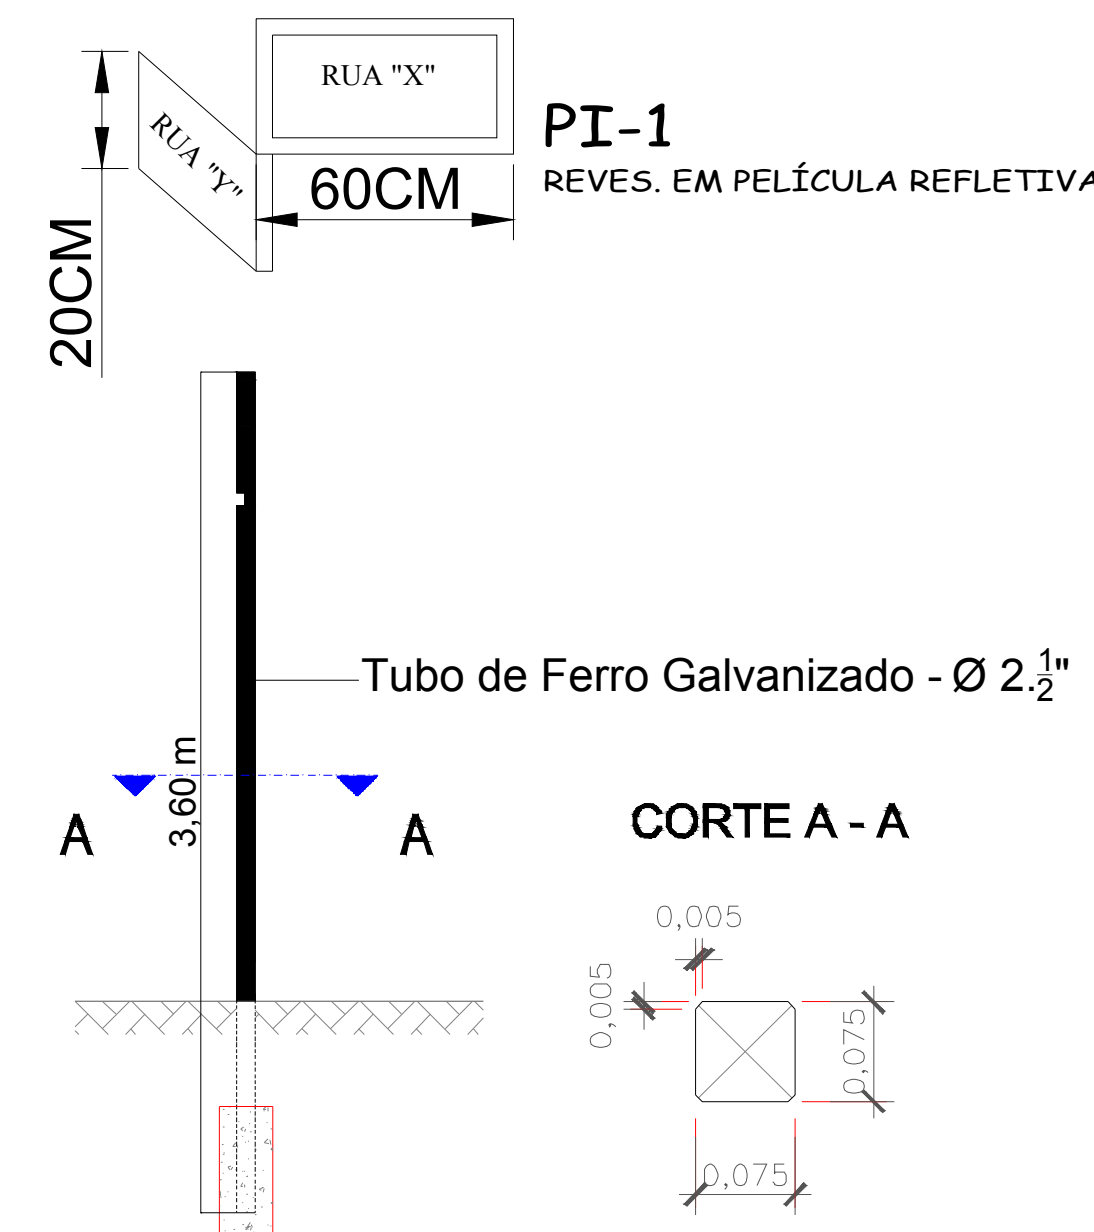

RUA NO. 2

04

UBS

05

RUA NO. 2

04

UBS

AV. PARANÁ

05

RUA NO. 04

13

RUA NO. 6

17

RUA NO. 8

GRUPO ESCOLAR

21

26

AV. BRASIL

14

PRAÇA DA IGREJA

RUA NO. 6

18

RUA NO. 8

22

AV. BRASIL

VAI P/ STA CRUZ  
ESTRADA RURAL

RUA NO. 10

27

RUA TREIS

DADOS / LEGENDA DE PROJETO:

- CALÇADAS EM CONCRETO
- TRECHO EXISTENTE
- REVESTIMENTO ASFÁLTICO

APROVAÇÃO / ÓRGÃOS PÚBLICOS:

DADOS DA OBRA:

CLIENTE:	MUNICIPIO DE CATANDUVAS
OBRA:	RECAPE ASFÁLTICO IBIRACEMA
ENDEREÇO:	CATANDUVAS - PR

Proprietário  
MUNICIPIO DE CATANDUVAS

Responsável Técnico Projeto  
Lucas Mathias - Crea nº 89858/D

DESCRIÇÃO / CONTEÚDO DAS PRANCHAS:

**IMPLANTAÇÃO DE PAVIMENTAÇÃO ASFÁLTICA**  
**DISTRITO / COMUNIDADE DO IBIRACEMA**  
**SINALIZAÇÃO - PINTURA DE FAIXAS DE SINALIZAÇÃO HORIZO.**

PRANCHAS:

Rua Treze de Maio, 251, Cascavel - Pr.  
LMPROJETOS.ENGENHARIA@gmail.com  
FONES: (45) 3037-6490 / (45) 9834-0440

**LUCAS MATHIAS - ENG. CIVIL**

DATA: 10/03/2022

02  
04