


DETALHE 01

SEM ESCALA

CORTE ESQUEMÁTICO

ESCALA 1/100

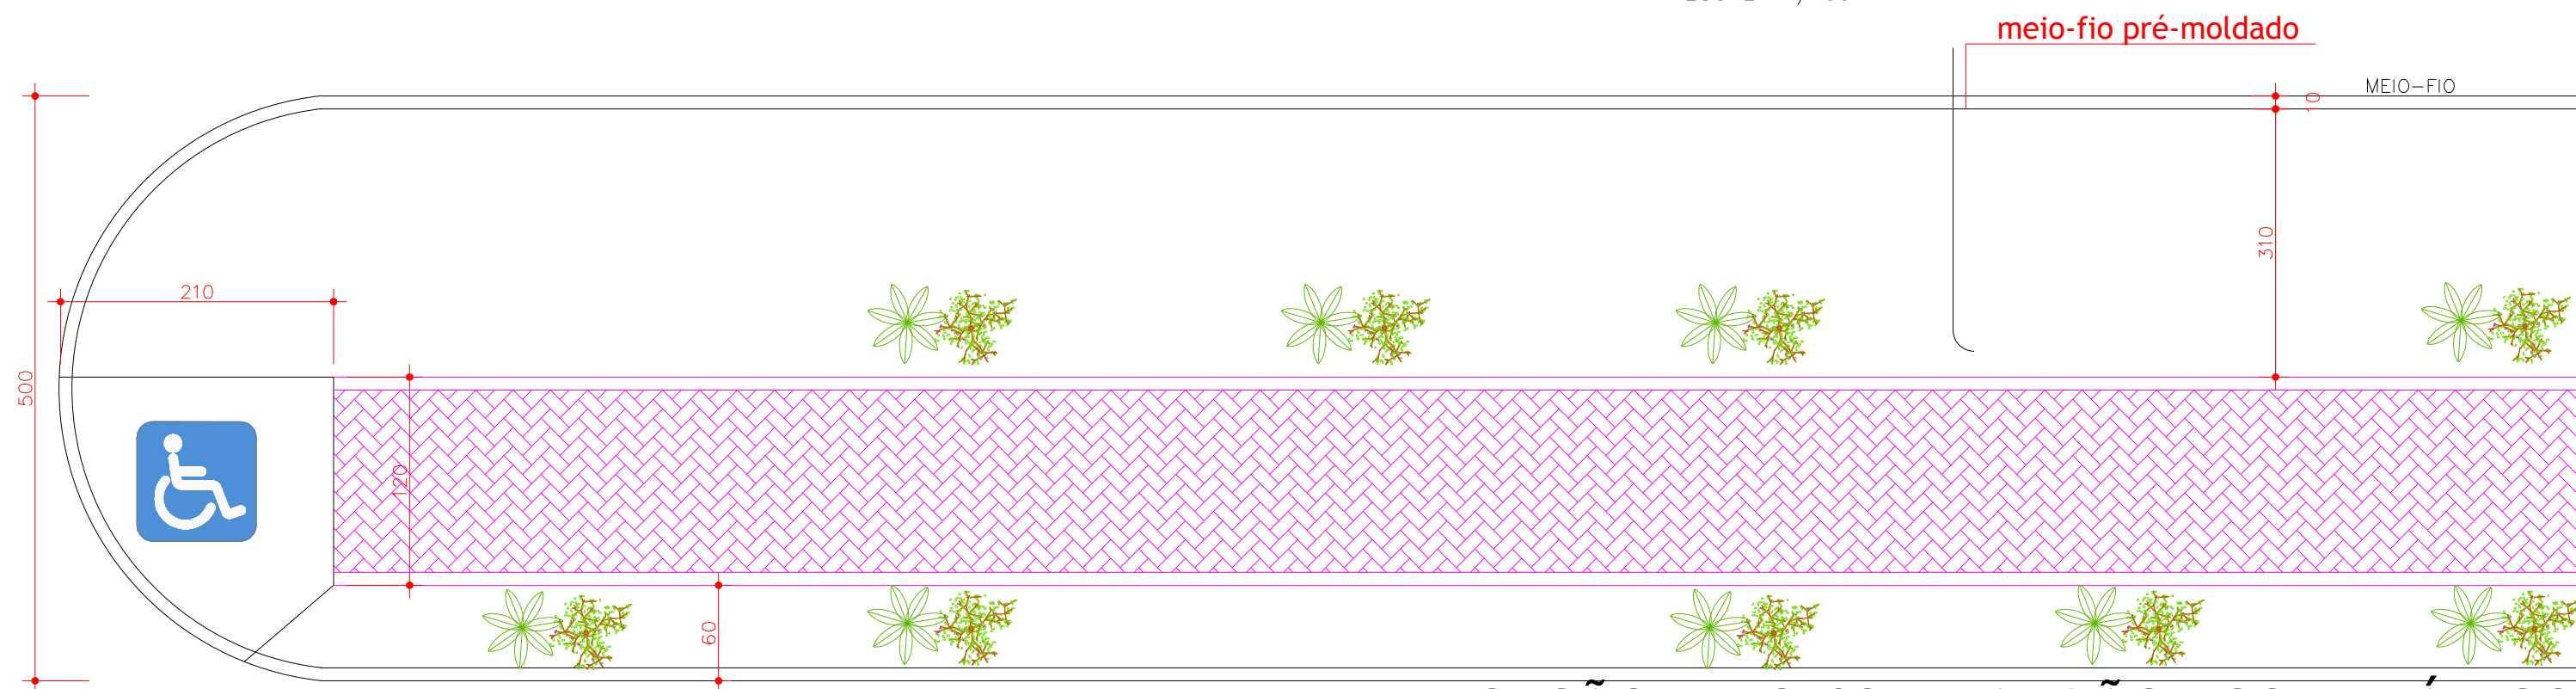


SEÇÃO TIPO 02 - PADRÃO ESQUEMÁTICO

SEM ESCALA

LEGENDA:

- 1 GRAMADO
- 2 FINCADINHA DE CONCRETO
- 3 PAVER DE CONCRETO - ESPESSURA DE 4CM
- 4 BASE (COLCHÃO P/ ASSENTAMENTO PAVER) - AREIA - ESP. 5CM
- 5 BASE (COLCHÃO P/ ASSENTAMENTO PAVER) - PÓ-DE-PEDRA - ESP. 5CM
- 6 MEIO-FIO EXISTENTE IN LOCO.
- 7 BASE EXISTENTE (SOLO)

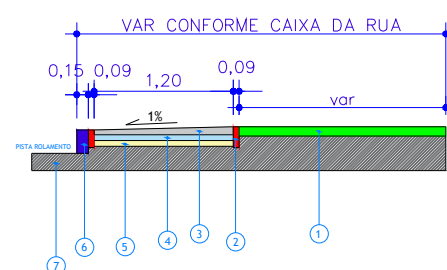

APROVAÇÃO / ÓRGÃOS PÚBLICOS-

DADOS DA OBRA:

CLIENTE:	MUNICIPIO DE CATANDUVAS
OBRA:	RECAPE ASFÁLTICO IBIRACEMA
ENDEREÇO:	CATANDUVAS - PR

MOISES APARECIDO DE SOUZA
Prefeito Municipal

Proprietário
MUNICIPIO DE CATANDUVAS

DESCRIÇÃO / CONTEÚDO DAS PRANCHAS

Lucas Mathias dos Santos Silva
CREA-PR 89858/D

Responsável Técnico Projeto
Lucas Mathias - Crea nº 89858/D

**IMPLANTAÇÃO DE CALÇADAS - CANTEIRO AVENIDA
DISTRITO / COMUNIDADE DO IBIRACEMA
TRECHO AVENIDA BRASIL E PARANÁ - RECAPE ASFÁLTICO**

PRANCHA

Rua Treze de Maio, 251, Cascavel - Pr.
LMPROJETOS.ENGENHARIA@gmail.com
FONES: (45) 3037-6490 / (45) 9834-0440

LUCAS MATHIAS - ENG. CIVIL

DATA: 10/03/2022

03/04