




ESTRADA RURAL
VAI P/ SEDE MUNICIPAL

LEGENDA: SEÇÃO TRECHO RECAPEAMENTO

- 1 CAPA DE ROLAMENTO FINAL EM CBUQ - ESPESSURA MINIMA DE 4,0CM
- 2 PINTURA DE LIGAÇÃO - RRIC - SOB REPERFILAMENTO
- 3 REPERFILAMENTO EM CBUQ - ESPESSURA DE 2,0CM
- 4 PINTURA DE LIGAÇÃO - RRIC EM PAVIMENTO POLIÉDRICO
- 5 PAVIMENTO POLIÉDRICO EXISTENTE
- 6 SUBLEITO EXISTENTE
- 7 MEIO-FIO COM SARJETA
- 8 TERRENO EXISTENTE IN LOCO.
- 9 PASSEIOS

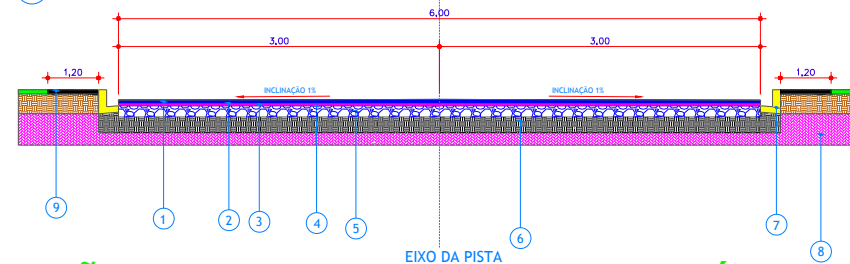

SEÇÃO TRANSVERSAL ESQUEMÁTICA SEM ESCALA

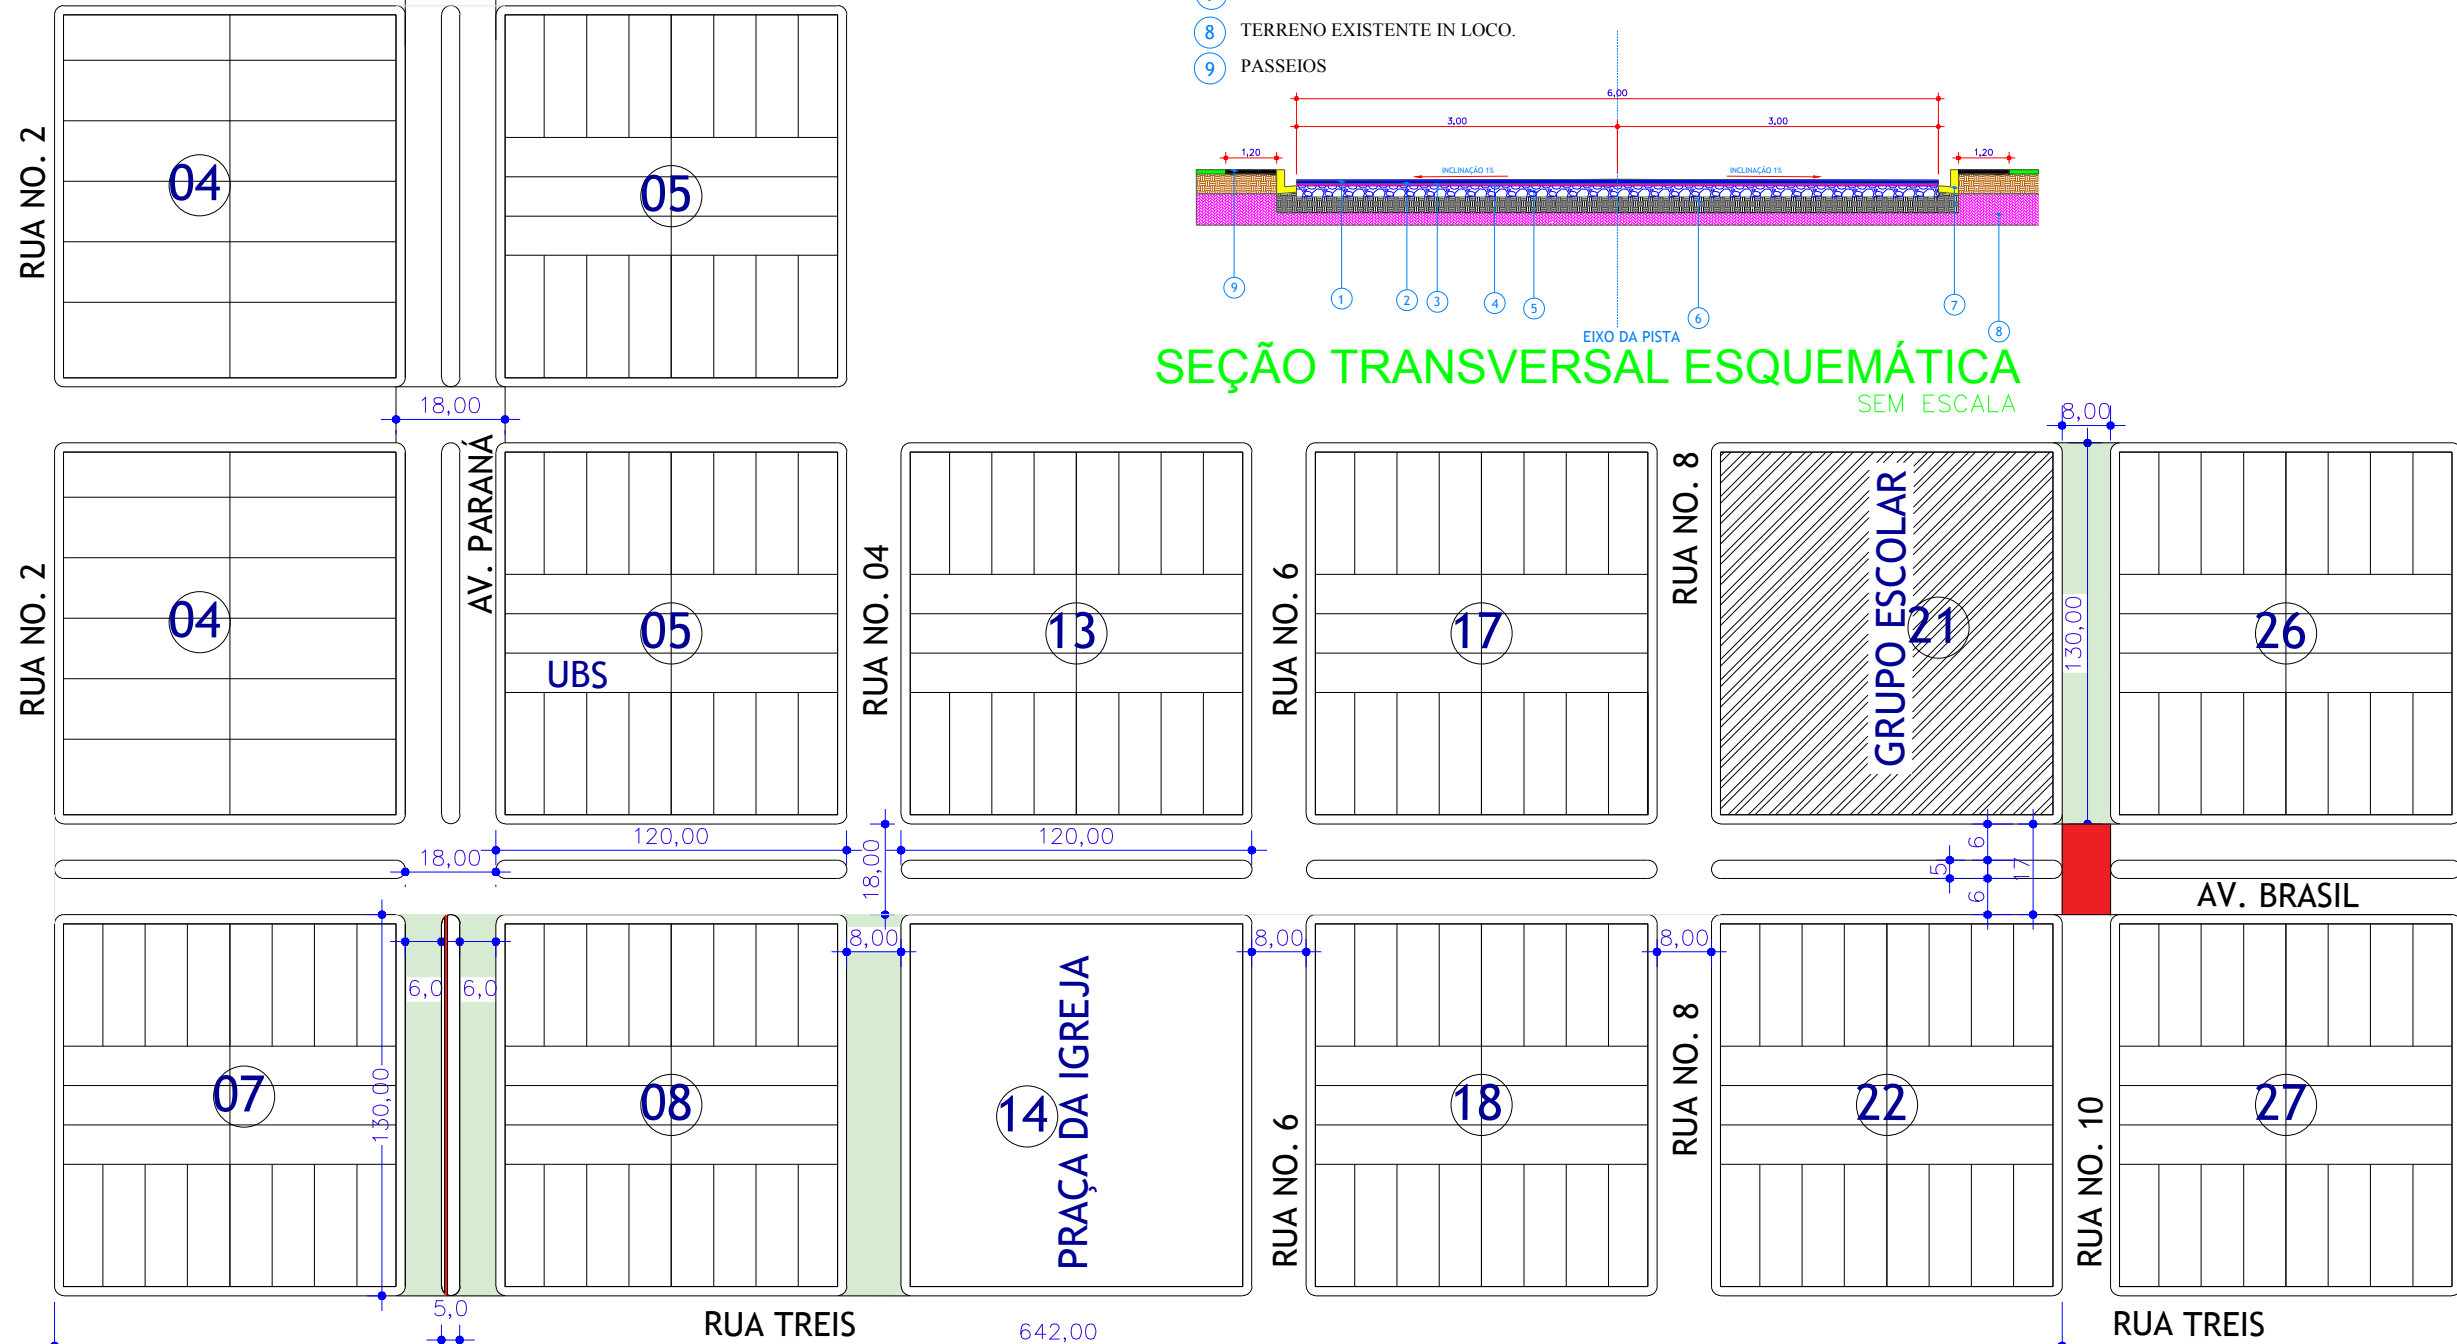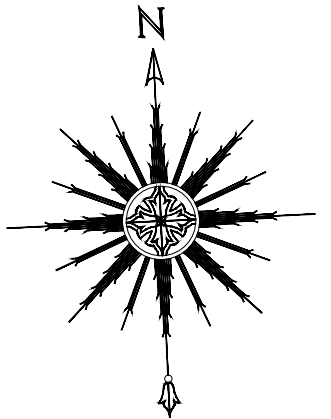

ESTRADA RURAL
VAI P/ SEDE COM. STA

DADOS / LEGENDA DE PROJETO:

- CALÇADAS EM CONCRETO
- TRECHO EXISTENTE
- REVESTIMENTO ASFÁLTICO
- CALÇADAS A SEREM IMPLANT.

APROVAÇÃO / ÓRGÃOS PÚBLICOS:

APROVAÇÃO / ÓRGÃOS PÚBLICOS:	

DADOS DA OBRA:

CLIENTE:	MUNICIPIO DE CATANDUVAS
OBRA:	RECAPE ASFÁLTICO IBIRACEMA
ENDEREÇO:	CATANDUVAS - PR

MOISES APARECIDO DE SOUZA
Prefeito Municipal

Proprietário
MUNICIPIO DE CATANDUVAS

Lucas Mathias dos Santos Silva
CREA-PR 89858/D

Responsável Técnico Projeto
Lucas Mathias - Crea nº 89858/D

DESCRIÇÃO / CONTEÚDO DAS PRANCHAS:

IMPLANTAÇÃO DE PAVIMENTAÇÃO ASFÁLTICA
DISTRITO / COMUNIDADE DO IBIRACEMA
TRECHO AVENIDA BRASIL E PARANÁ - RECAPE ASFÁLTICO

PRANCHAS:

01
04



LUCAS MATHIAS - ENG. CIVIL

Rua Treze de Maio, 251, Cascavel - Pr.
LMPROJETOS.ENGENHARIA@gmail.com
FONES: (45) 3037-6490 / (45) 9834-0440

DATA: 10/03/2022