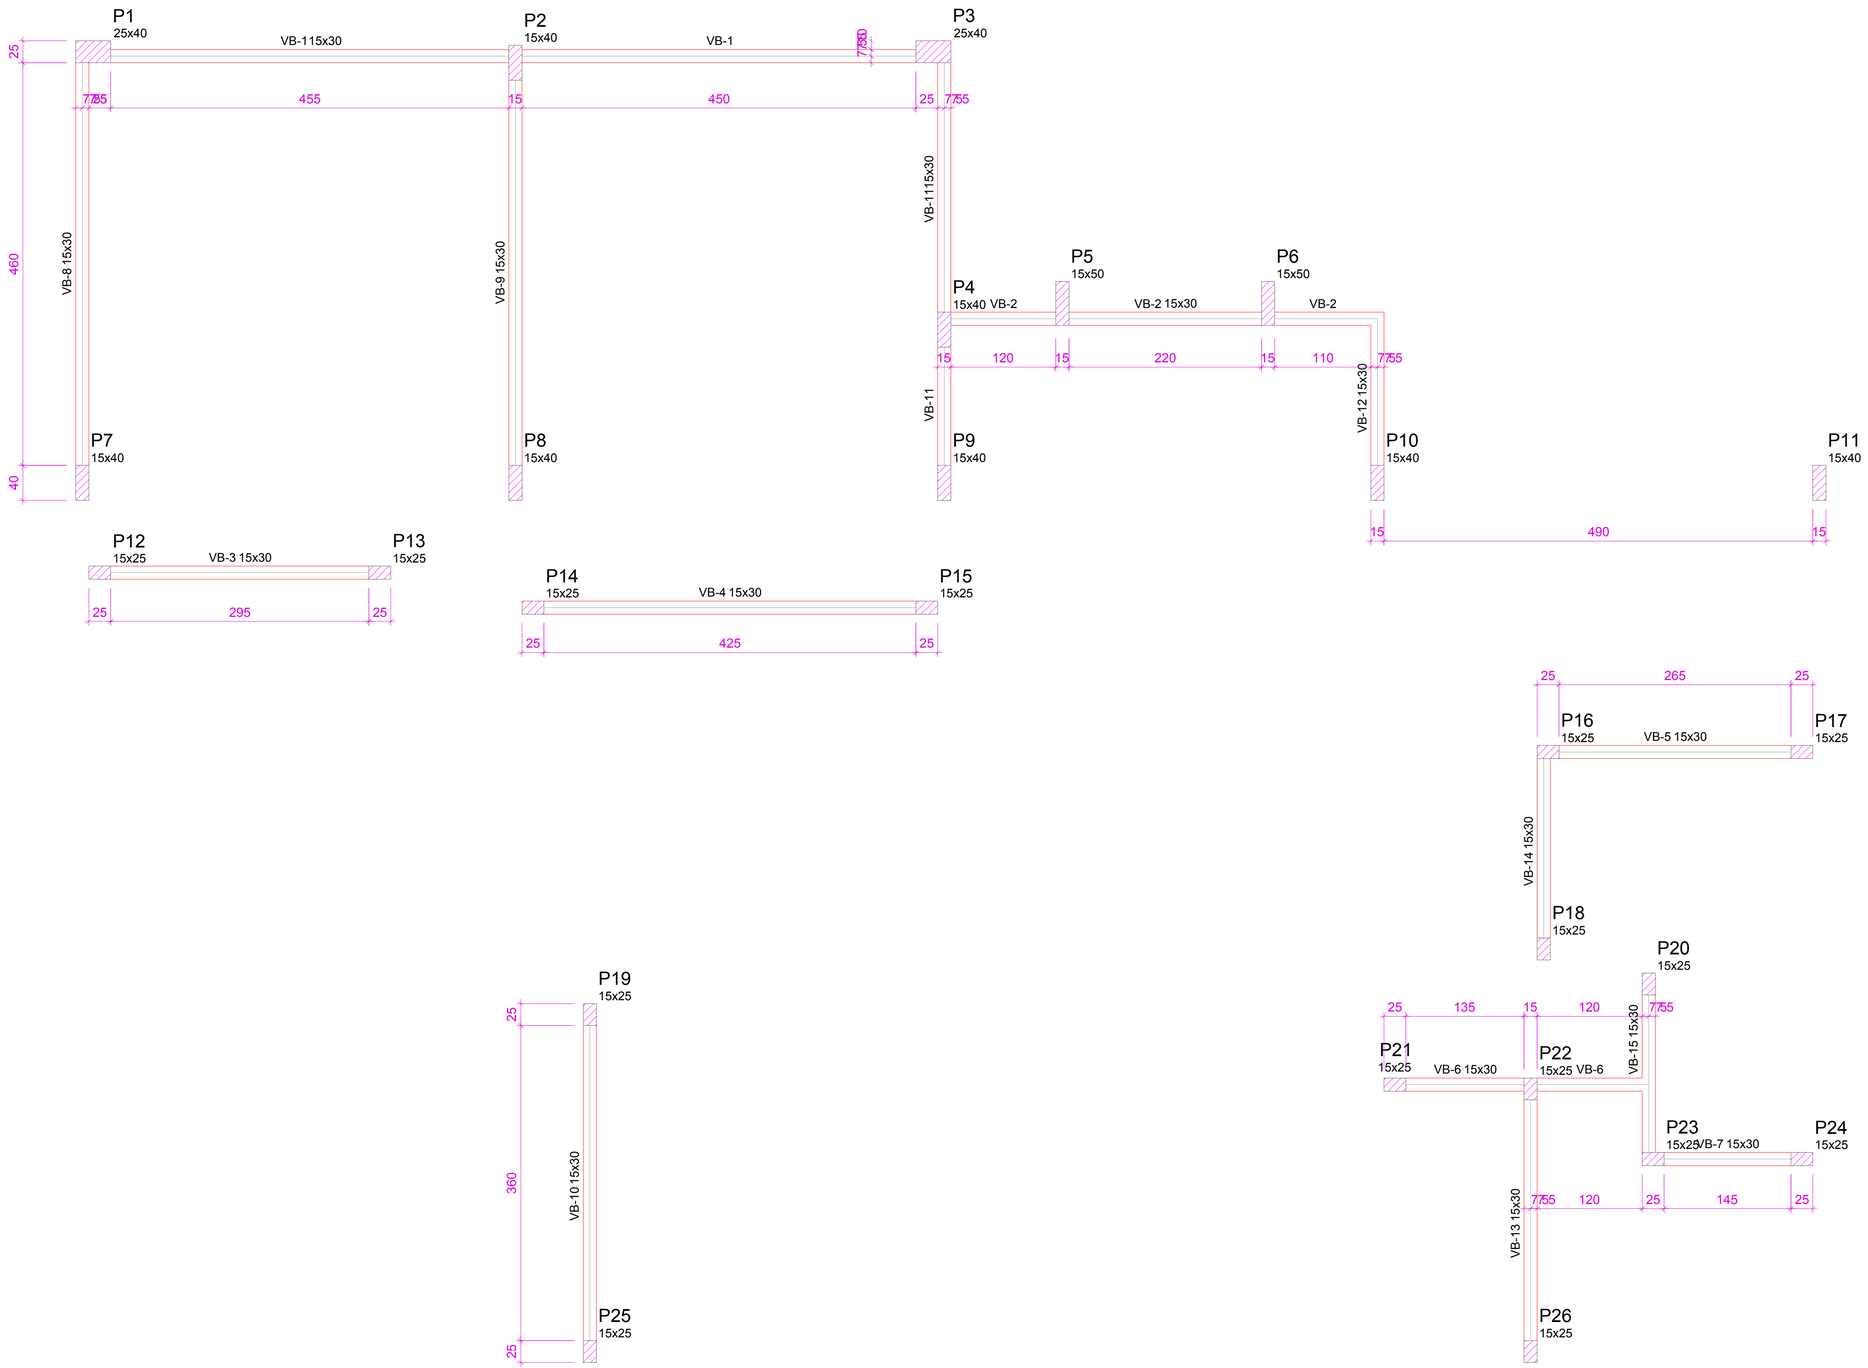

Forma do pavimento BALDRAME

escala 1:50

Vigas			
Nome	Seção (cm)	Elevação (cm)	Nível (cm)
VB-1	15x30	0	0
VB-2	15x30	0	0
VB-3	15x30	0	0
VB-4	15x30	0	0
VB-5	15x30	0	0
VB-6	15x30	0	0
VB-7	15x30	0	0
VB-8	15x30	0	0
VB-9	15x30	0	0
VB-10	15x30	0	0
VB-11	15x30	0	0
VB-12	15x30	0	0
VB-13	15x30	0	0
VB-14	15x30	0	0
VB-15	15x30	0	0

Características dos materiais

fck (kgf/cm²)	Ecs (kgf/cm²)
250	238000

Pilares			
Nome	Seção (cm)	Elevação (cm)	Nível (cm)
P1	25 x 40	0	0
P2	15 x 40	0	0
P3	25 x 40	0	0
P4	15 x 40	0	0
P5	15 x 50	0	0
P6	15 x 50	0	0
P7	15 x 40	0	0
P8	15 x 40	0	0
P9	15 x 40	0	0
P10	15 x 40	0	0
P11	15 x 40	0	0
P12	15 x 25	0	0
P13	15 x 25	0	0
P14	15 x 25	0	0
P15	15 x 25	0	0
P16	15 x 25	0	0
P17	15 x 25	0	0
P18	15 x 25	0	0
P19	15 x 25	0	0
P20	15 x 25	0	0
P21	15 x 25	0	0
P22	15 x 25	0	0
P23	15 x 25	0	0
P24	15 x 25	0	0
P25	15 x 25	0	0
P26	15 x 25	0	0

Legenda dos Pilares
Pilar que morre
Pilar que passa
Pilar que nasce
Pilar com mudança de seção

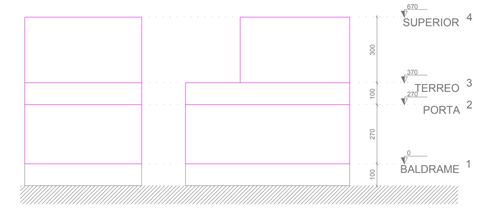

Corte X-X
escala 1:100

Corte Y-Y
escala 1:100

"ESTE PROJETO É DE AUTORIA E PROPRIEDADE DO ENG. CIVIL LUCAS MATHIAS SENDO PROIBIDO A SUA UTILIZAÇÃO, REPRODUÇÃO, OU ADAPTAÇÃO SEM AUTORIZAÇÃO, RESERVANDO-SE OS DIREITOS AUTORAIS NA FORMA DA LEI."

ASSINATURAS:

MUNICIPIO DE CATANDUVAS - PR

Responsável Técnico Projeto
Lucas Mathias - Crea nº 89858/D

DADOS DA OBRA:

OBRA: AMPLIAÇÃO E MELHORIA NO PRÉDIO DA PREFEITURA MUNICIPAL

ENDEREÇO: AV. KENNEDY ESQ. RUA MELGAÇO - CASCAVEL/PR

DESCRIÇÃO / CONTEÚDO DAS PRANCHAS:

PROJETO ESTRUTURAL

FORMAS - DETALHAMENTOS

Rua Fortunato bebber, 1542, Gramado, Cascavel - Pr.
Lmprojetos.engenharia@gmail.com - FONES: (45) 9834-0440

LUCAS MATHIAS - ENG. CIVIL

PRANCHAS: 03/09

DATA: 08/12/2021