


RUA MELGAÇO

IMPLANTAÇÃO
ESCALA 1/200

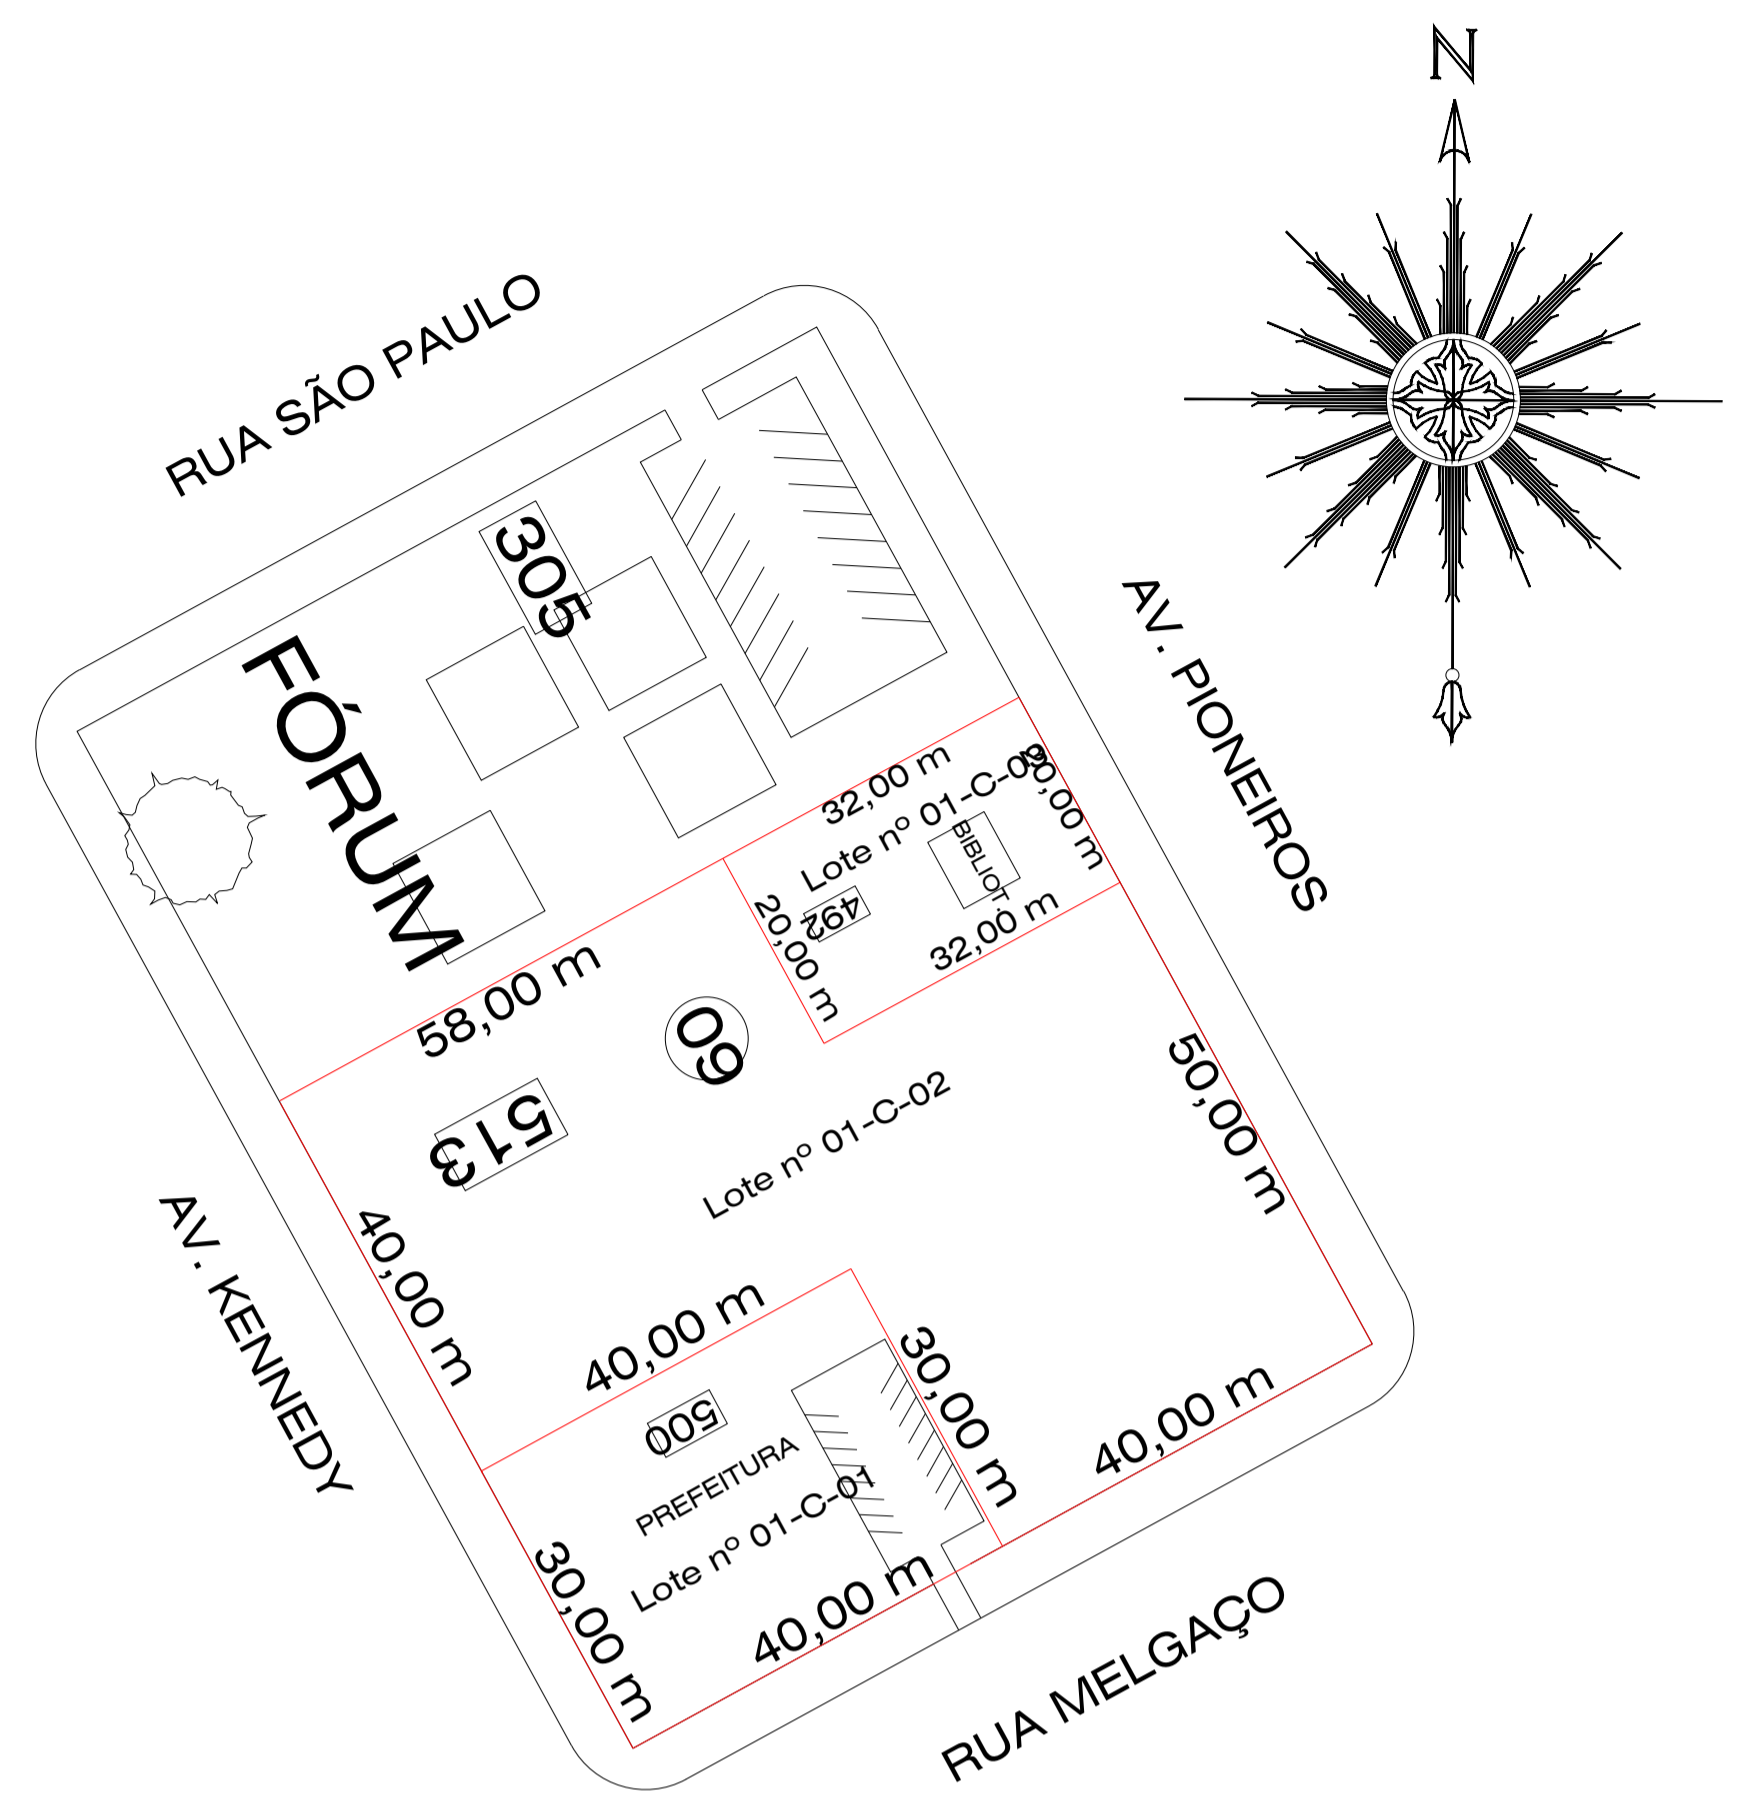

2 LOCALIZAÇÃO
ESCALA 1/500

LEGENDA:	ESPECIFICAÇÃO / DETALHE CONSTRUTIVO.
	PAREDE EM GESSO ACARTONADO
	PAREDES EXISTENTES EM OBRA
	PAREDES AMPLIADAS / À CONSTRUIR EM OBRA
	PAREDES À DEMOLIR EM OBRA
	ESQUADRIAS (JANELAS E PORTAS) À DEMOLIR EM OBRA
	ESQUADRIAS (JANELAS E PORTAS) À IMPLANTAR EM OBRA

ESTATÍSTICAS

AREA TOTAL À REFORMAR = 400,00 M2
AREA TOTAL À AMPLIAR = 125,80 M2

AREA TOTAL DA OBRA = 525,80 M2

ÓRGÃOS PÚBLICOS / APROVAÇÕES:

ASSINATURAS:

MOISÉS APARECIDO DE SOUZA
Prefeito Municipal

Lucas Mathias dos Santos Silva
CREA-PR 89858/D

Proprietário
MUNICIPIO DE CATANDUVAS - PR
CNPJ - 76.208.842/0001-03

Responsável Técnico Projeto
Lucas Mathias - Crea nº 89858/D

DADOS DA OBRA:

OBRA: AMPLIAÇÃO E ADEQUAÇÕES DO PRÉDIO DA PREFEITURA MUNICIPAL
ENDEREÇO: AVENIDA PIONEIROS, 500, CENTRO

CONTEÚDO DA PRANCHA:

PROJETO ARQUITETONICO - PREFEITURA MUNICIPAL

ENG. CIVIL - LUCAS MATHIAS - CREA - PR 89.858/D


LMPROJETOS.ENGENHARIA@GMAIL.COM

FONES: (45) 3234-1313 / (45) 9834-0440

DATA: 08/12/2021

PRANCHAS:

01
08

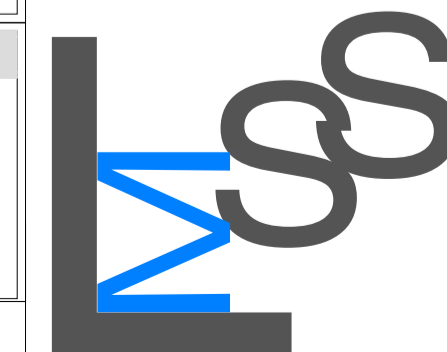

ISO A3

"ESTE PROJETO É DE AUTORIA E PROPRIEDADE DO ENG. CIVIL LUCAS MATHIAS SENDO PROIBIDO A SUA UTILIZAÇÃO, REPRODUÇÃO, OU ADAPTAÇÃO SEM AUTORIZAÇÃO, RESERVANDO-SE OS DIREITOS AUTORAIS NA FORMA DA LEI."